


Схема расположения земельного участка на кадастровом плане территории

Условный номер земельного участка: 29:07:071401:3У1	Утверждено постановлением администрации Котласского муниципального округа Архангельской области
Площадь ориентировочная: 2460 кв.м.	№ _____ от « _____ » _____ 20__ г.

Обозначение характерных точек границ	X	Y
н 1	304148.34	3584492.57
н 2	304176.05	3584515.82
н 3	304140.58	3584565.87
н 4	304106.46	3584539.04
н 5	304138.97	3584503.00

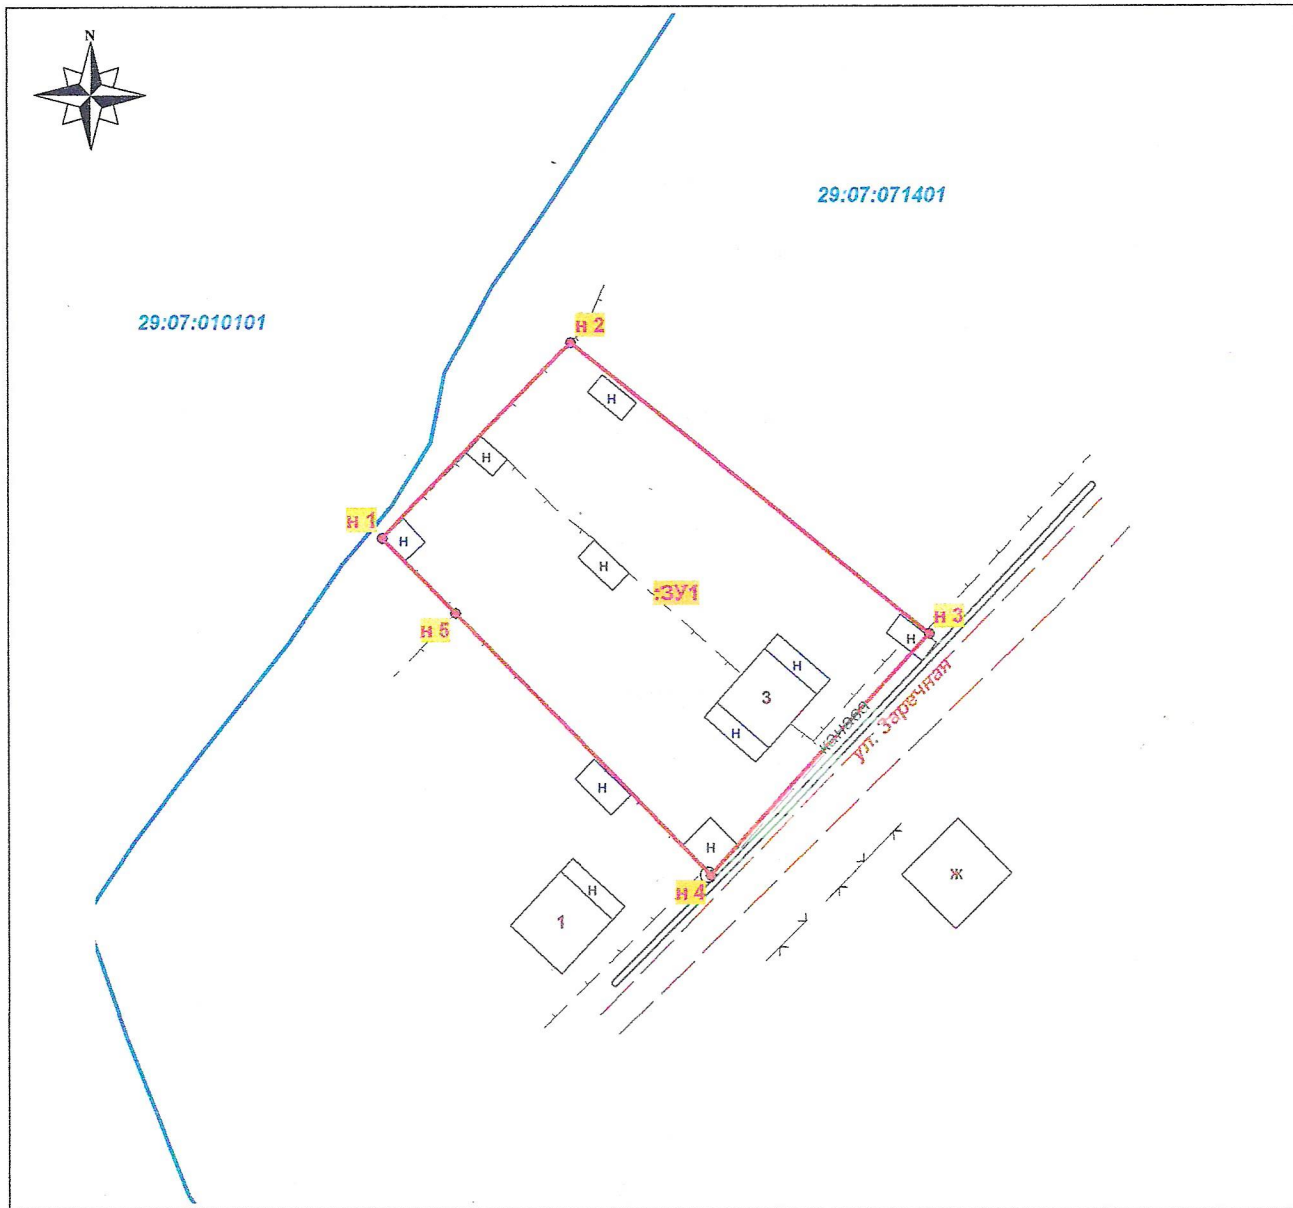

Инв. № 49/130-16

Масштаб: 1:1000

Условные обозначения:

- существующая часть границы, имеющиеся в ГКН сведения о которой достаточны для определения ее местоположения
- вновь образованная часть границы, сведения о которой достаточны для определения ее местоположения
- граница кадастрового квартала
- 29:07:071401
 - номер кадастрового квартала
- :58
 - кадастровый номер учтенного земельного участка
- 3У1
 - обозначение образуемого земельного участка

Местоположение участка: *Архангельская область, Котласский муниципальный округ, пос. Харитоново, ул. Заречная, д. 3*
Площадь ориентировочная: *2460 кв.м.*
Категория земель: *Земли населенных пунктов*
Разрешенное использование: *Малоэтажная многоквартирная жилая застройка*
Ограничения и обременения: *Нет*
Землепользователь: *Вахрамеева Мария Григорьевна*

Геоданные земельного участка

Система координат: МСК-29 зона 3.

№№	X	Y	длина, м	дирекционные углы
н 1 - н 2	304148.34	3584492.57	36.17	39° 59.9'
н 2 - н 3	304176.05	3584515.82	61.34	125° 19.5'
н 3 - н 4	304140.58	3584565.87	43.41	218° 10.8'
н 4 - н 5	304106.46	3584539.04	48.54	312° 03.1'
н 5 - н 1	304138.97	3584503.00	14.02	311° 56.1'

ОПИСАНИЕ СМЕЖЕСТВ:

от	н 1	до	н 3	Земли госсобственности на территории МО "Сольвычегодское"
от	н 3	до	н 4	Территории общего пользования
от	н 4	до	н 5	Земельный участок по ул. Заречная, 1
от	н 5	до	н 1	Земли госсобственности на территории МО "Сольвычегодское"

Согласовано:

Заместитель Главы администрации по инфраструктуре, начальник УИХК администрации Котласского муниципального округа Архангельской области

_____ Проскуряков В.П. «___» _____ 2024 г.
М.П.

Зав. отделом по земельным ресурсам и землеустройству УИХК администрации Котласского муниципального округа Архангельской области

_____ Мулькова В.С. «___» _____ 2024 г.

Зав.отделом архитектуры, градостроительства, экологии и охраны окружающей среды УИХК администрации Котласского муниципального округа Архангельской области

_____ Трубин А.Ю. «___» _____ 2024 г.

Землепользователь, заказчик

_____ Вахрамеева М.Г. «*02*» *10* 2024 г.

Схема составлена с использованием кадастрового плана территории

№ 2900/201/2016-96633 от 23.04.2016 г.



Начальник отдела кадастровых работ ООО «Архземкадастр»
г. Котлас, ул. К. Маркса, д. 7, оф. 352 тел. 27660. e-mail: alexevt@bk.ru

_____ А.В. Евтюков «*02*» *10* 2024 г.