

СХЕМА РАСПОЛОЖЕНИЯ ЗЕМЕЛЬНОГО УЧАСТКА
ИЛИ ЗЕМЕЛЬНЫХ УЧАСТКОВ НА КАДАСТРОВOM
ПЛАНЕ ТЕРРИТОРИИ


УТВЕРЖДЕНА:

Постановлением администрации Котласского
муниципального округа Архангельской области
№ _____ от " ____ " _____ 2025 г.

Условный номер земельного участка - :ЗУ1

Площадь земельного участка 1551 кв.м.

Обозначение характерных точек границы	Координаты, м		Обозначение характерных точек границы	Координаты, м	
	X	Y		X	Y
1	2	3	1	2	3
н1	295317.77	3555362.90	н4	295277.81	3555406.34
н2	295327.19	3555392.77	н5	295269.16	3555378.27
н3	295305.88	3555398.78	н6	295281.81	3555374.38
			н1	295317.77	3555362.90

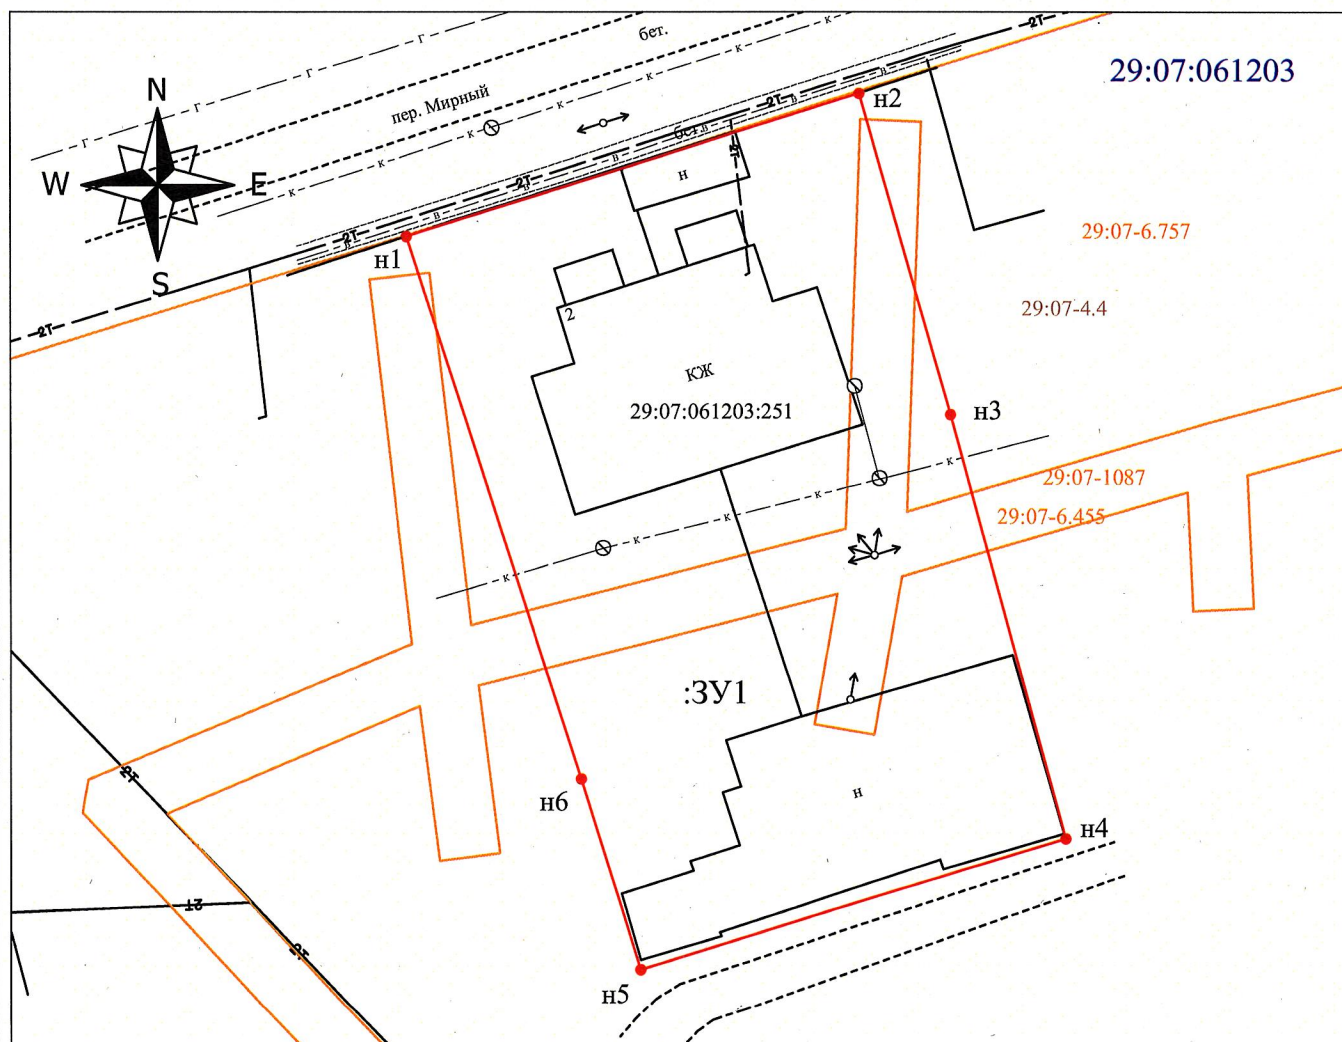

Условные обозначения:

Масштаб 1:500

- - Вновь образованная часть границы, сведения о которой достаточны для определения ее местоположения на местности
- - Существующая часть границы, имеющиеся в ГКН сведения о которой достаточны для определения ее местоположения на местности
- - Граница кадастрового квартала
- - Граница ЗОУИТ

29:07-6.455 - обозначение ЗОУИТ

:ЗУ1 - обозначение образуемого земельного участка

29:07:010101:100, :100 - кадастровый номер земельного участка

• н1, • 1 - характерная точка границы, сведения о которой позволяют однозначно определить ее местоположение на местности

29:07:010101 - обозначение кадастрового квартала