


Схема расположения земельного участка или земельных участков  
на кадастровом плане территории 29:07:043901

Условный номер земельного участка: :ЗУ1

Площадь земельного участка, м2: 2574

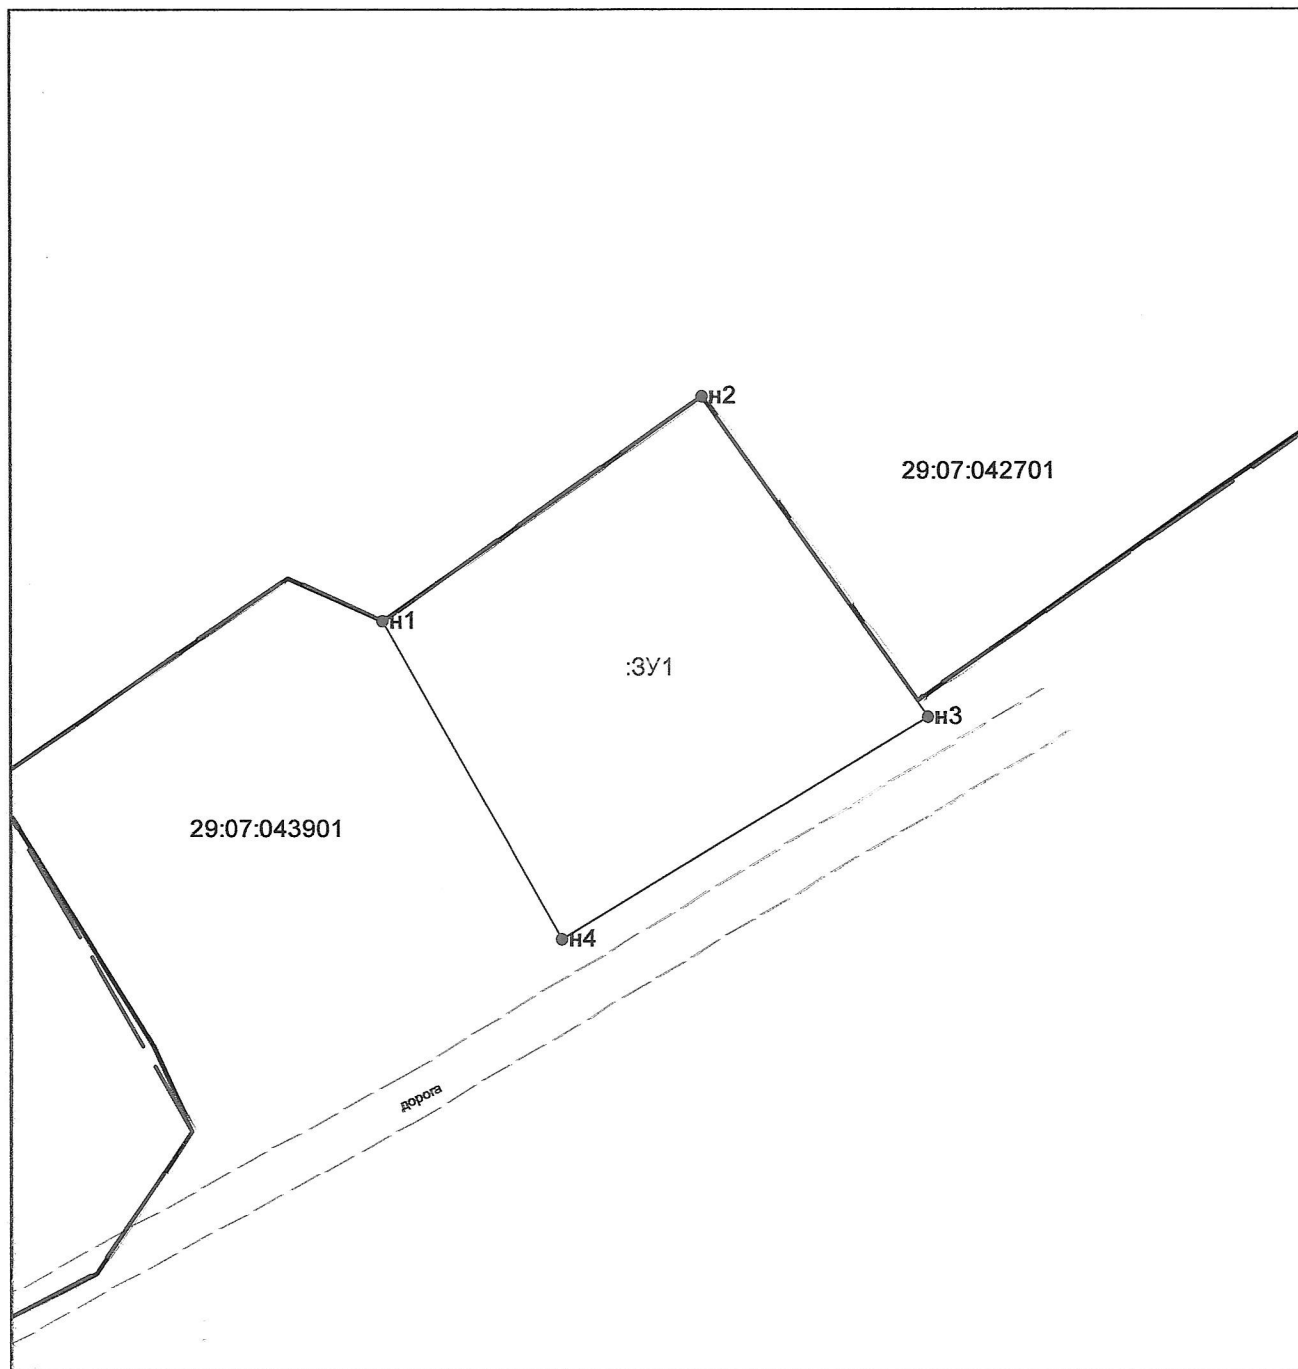

Масштаб 1:1000

Условные обозначения:

- - проектная граница земельного участка;
- - - - - - - граница населенного пункта;
- - граница кадастрового квартала;
- :ЗУ1 - обозначение вновь образуемого земельного участка;
- 29:07:043901 - кадастровый номер квартала.