

Схема расположения границ публичного сервитута
объекта электросетевого хозяйства:
«Линия воздушная 0,4кВ; ВЛ-0,4 207-Л11 ул.Луговая»,
расположенного по адресу:
Архангельская область, Котласский район

Утверждена

(наименование документа об утверждении, включая

наименования органов государственной власти или

органов местного самоуправления, принявших

решение об утверждении схемы или подписавших
соглашение о перераспределении земельных участков)


от _____ № _____

Площадь испрашиваемого публичного сервитута
71 кв.м.

Каталог координат: Приложение 1 на 1 листе

Система координат: МСК-29, зона 3

Кадастровые номера земельных участков, в отношении которых
испрашивается публичный сервитут: 29:07:090801:1004,
29:07:090801:721, 29:07:090801:722, 29:07:090801:764

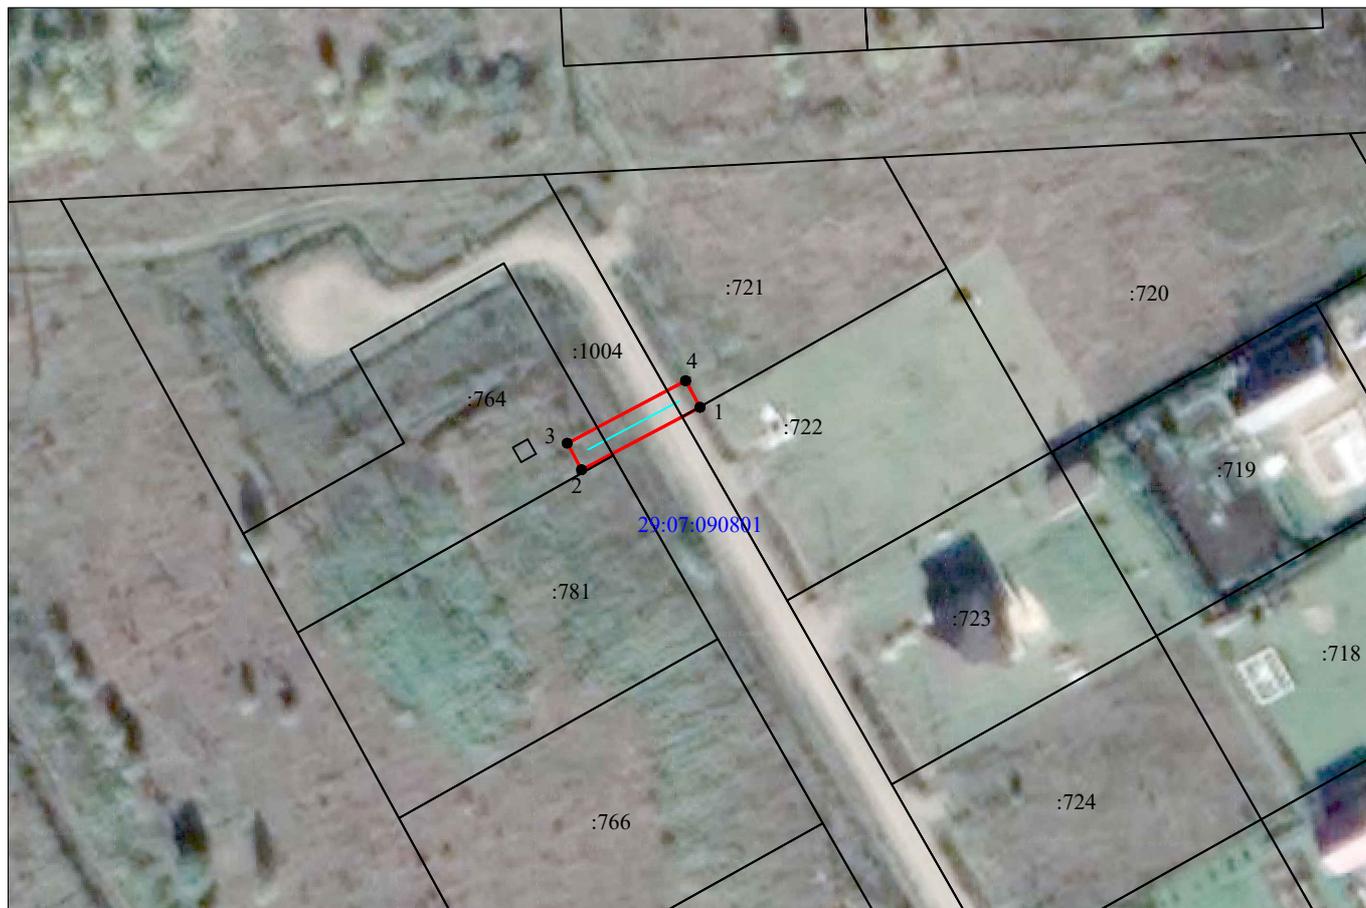

Масштаб 1:1000

Условные обозначения:

-  - проектные границы публичного сервитута;
-  - обозначение границы объекта электросетевого хозяйства;
-  :149 - границы и кадастровый номер земельного участка сведения о котором содержатся в ЕГРН;
-  29:00:060406 - номер и граница кадастрового квартала;
-  1 - обозначение и номер характерной точки проектных границ публичного сервитута;
-  :4322(1) - обозначение контура многоконтурного земельного участка.

**Каталог координат границ публичного сервитута
объекта электросетевого хозяйства: "Линия воздушная 0,4кВ; ВЛ-0,4 207-Л1 ул.Луговая"**

Площадь публичного сервитута: 71 кв.м.		
Метод определения координат: Метод спутниковых геодезических измерений (определений)		
Система координат: МСК - 29, зона 3		
Средняя квадратичная погрешность определения координат характерных точек контура (Mt) = 0,10 м		
Обозначение характерных точек границ	Координаты, м	
	X	Y
1	2	3
1	287 715,68	3 532 698,13
2	287 707,40	3 532 682,55
3	287 710,94	3 532 680,67
4	287 719,21	3 532 696,25
1	287 715,68	3 532 698,13