


Схема расположения земельного участка или земельных участков
на кадастровом плане территории 29:07:180201

Условный номер земельного участка: :ЗУ1		
Площадь земельного участка, м2: 600 м2		
Обозначение характерных точек границ	Координаты, м	
	X	Y
1	2	3
1	288173.63	3573473.70
2	288177.76	3573499.56
3	288154.90	3573502.66
4	288150.81	3573477.13
1	288173.63	3573473.70

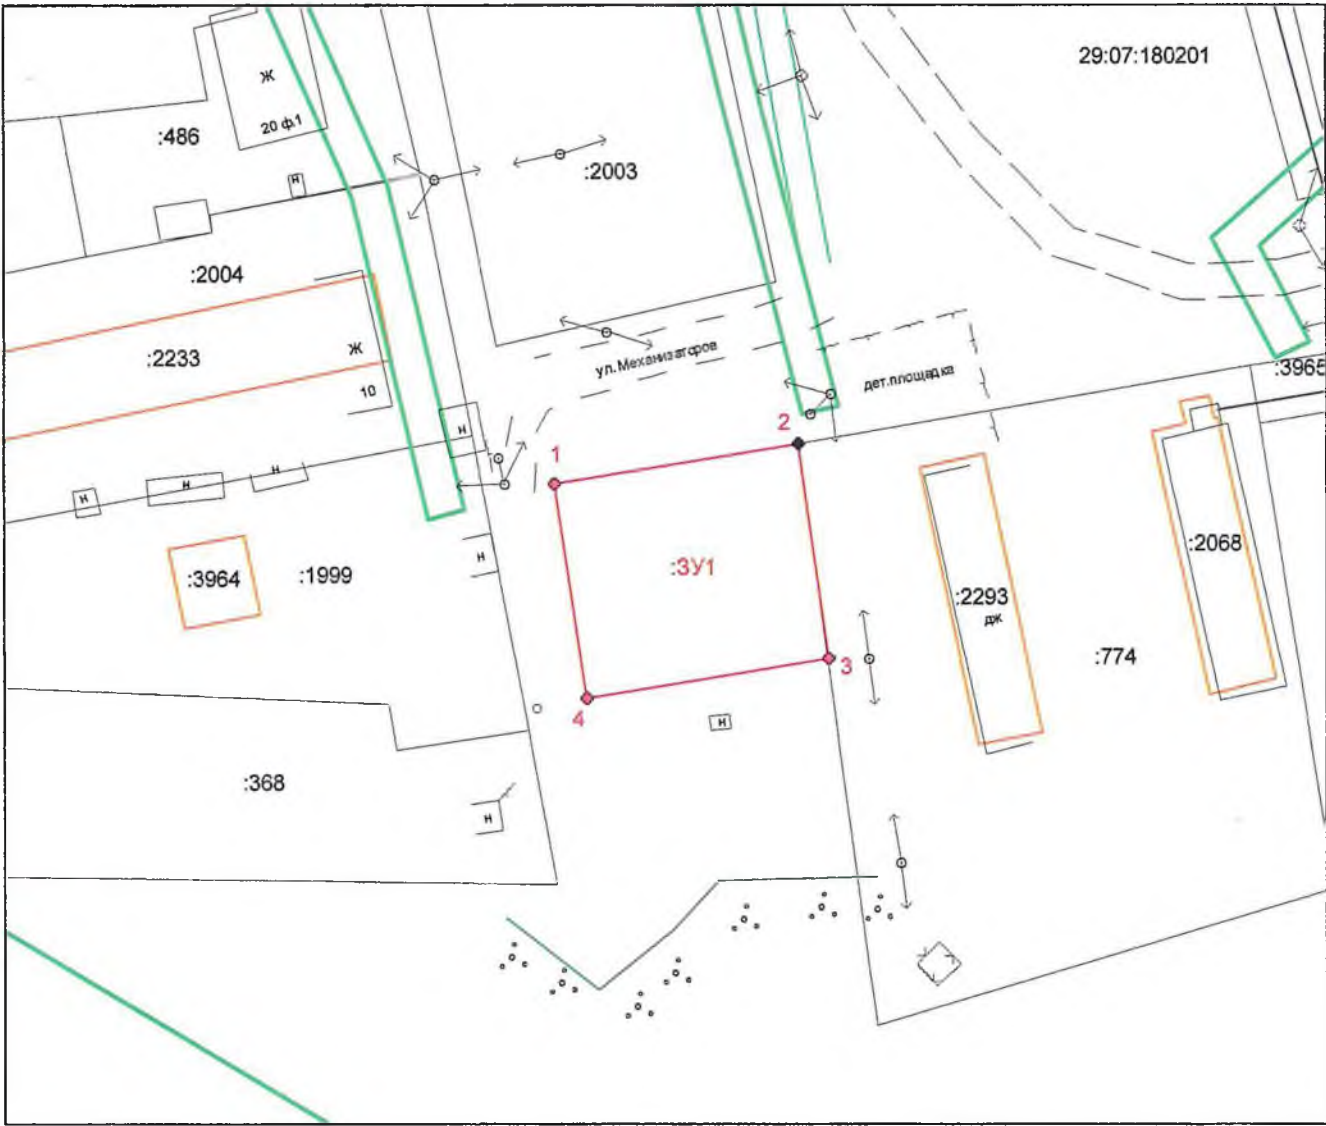

Масштаб 1:800

Условные обозначения:

- - проектная граница земельного участка;
- - существующая часть границ, имеющиеся в ЕГРН сведения о которой достаточны для определения ее местоположения;
- - граница кадастрового квартала;
- - граница ЗОУИТ;
- :ЗУ1 - обозначение вновь образуемого земельного участка;
- 1, ● 1 - характерная точка границ образуемого земельного участка;
- :368 - кадастровый номер объекта недвижимости;
- 29:07:180201 - кадастровый номер квартала.