

Утверждена


Постановление, Администрация
 (наименование документа об утверждении, включая
 Котласского муниципального округа
 наименование органов государственной власти
 Архангельской области
 органов местного самоуправления, принявших
 решение об утверждении схемы)

от 03.02.2025 № б/н

Схема расположения земельного участка или земельных участков на кадастровом плане территории

| Площадь земельного участка: 2000 кв.м. | | |
|--|---------------|------------|
| Обозначение характерных точек границ | Координаты, м | |
| | X | Y |
| 1 | 2 | 3 |
| 1 | 293716.00 | 3570736.00 |
| 2 | 293670.50 | 3570742.75 |
| 3 | 293676.00 | 3570786.00 |
| 4 | 293721.50 | 3570779.00 |

| | |
|----------------------|---------------|
| Система координат: | МСК-29 зона 3 |
| Масштаб: | 1 : 4213 |
| Кадастровый квартал: | 29:07:141401 |

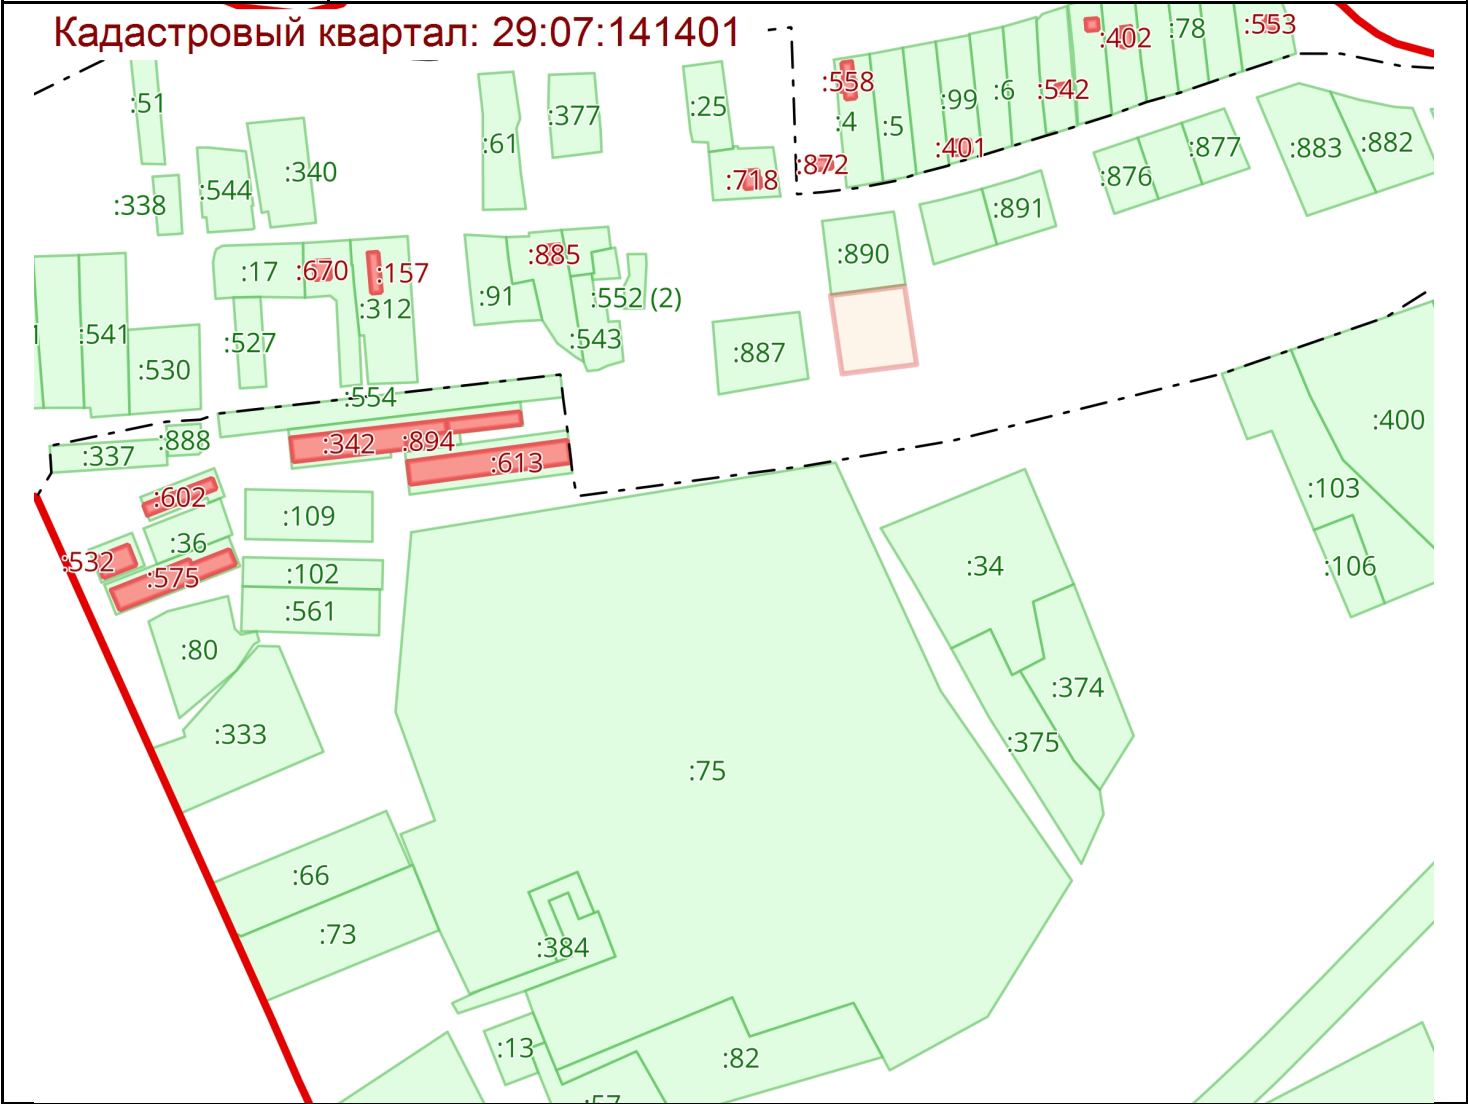

Условные обозначения:

| | | | | | |
|--|---------------|---|--|------------|--|
| | 0000000 | Граница | | 00:00-0000 | Территория опережающего развития |
| | 00:00:0000000 | Кадастровые кварталы | | 00:00-0000 | Зона территориального развития в Российской Федерации |
| | :000 | Сооружения | | 00:00-0000 | Игровая зона |
| | :000 | Объекты незавершенного строительства | | 00:00-0000 | Лесничество |
| | :000 | Здания | | 00:00-0000 | Утвержденный проект межевания территории |
| | :000 | Земельные участки | | 00:00-0000 | Границы территории, в отношении которой устанавливается публичный сервитут |
| | 00:00-0000 | Зона с особыми условиями использования территории | | 00:00-0000 | Байкальская природная территория и ее экологические зоны |
| | 00:00-0000 | Территориальная зона | | 00:00-0000 | Территория, в отношении которой принято решение о резервировании земель для государственных или муниципальных нужд |
| | 00:00-0000 | Территория объекта культурного наследия | | 00:00-0000 | Образуемые ЗУ |
| | 00:00-0000 | Особо охраняемая природная территория | | | |
| | 00:00-0000 | Особая экономическая зона | | | |
| | 00:00-0000 | Охотничьи угодья | | | |