


Кадастровый квартал: 29:07:141901
Система координат: МСК-29, зона 3

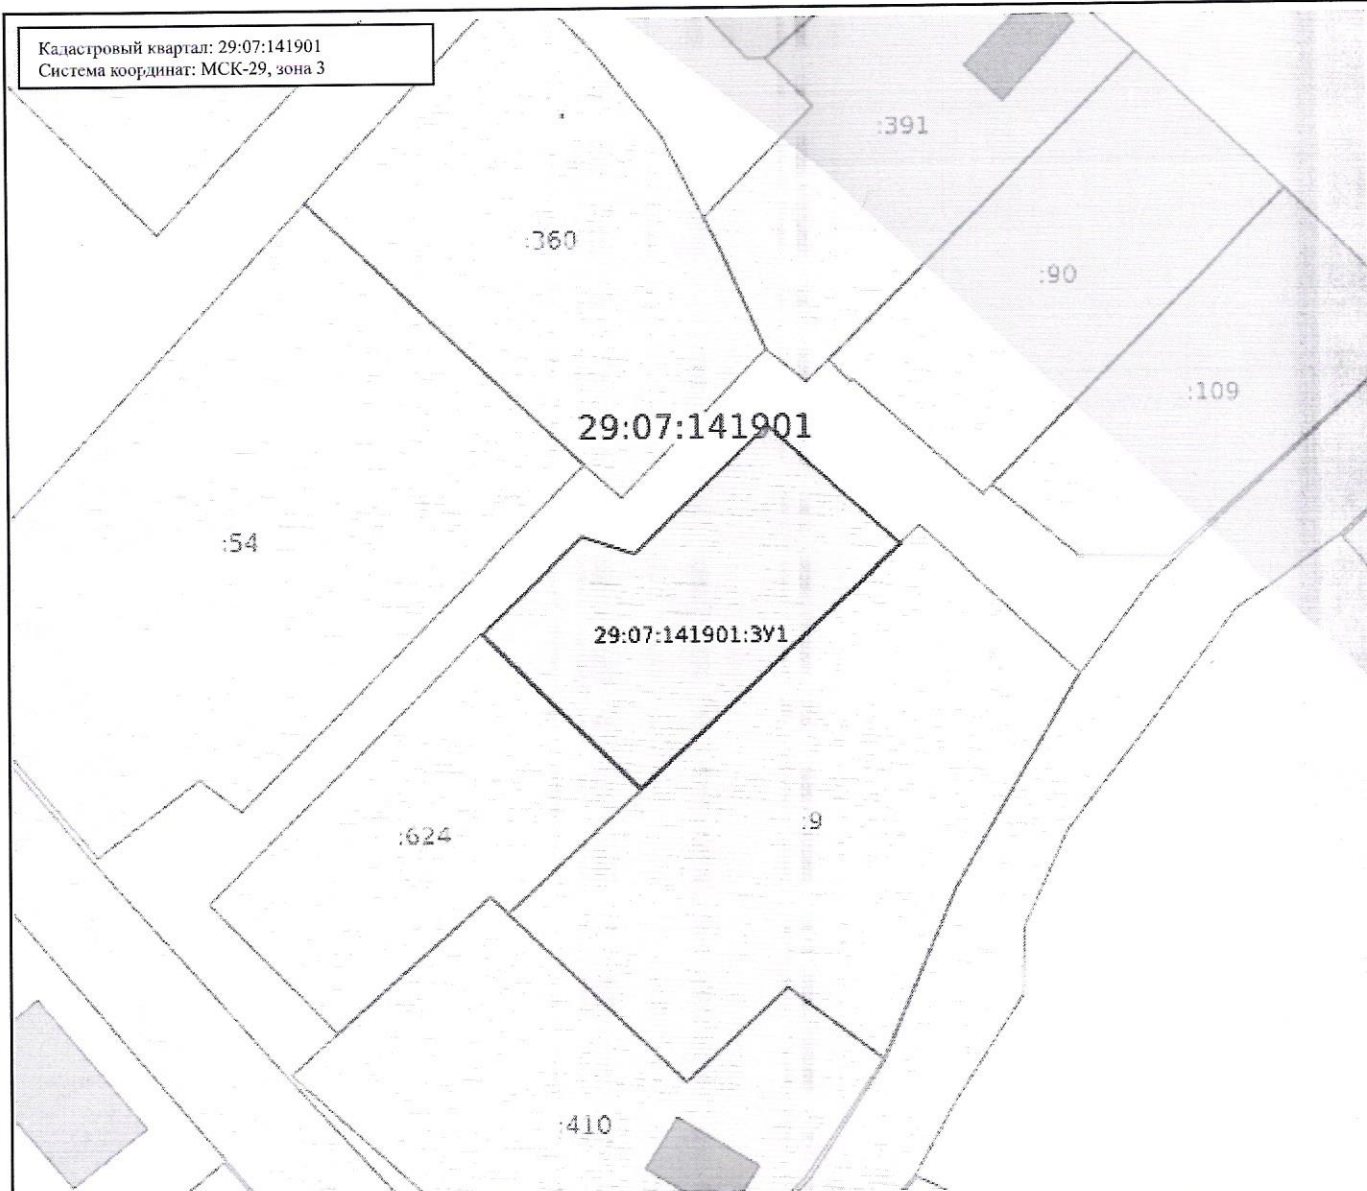

Масштаб: 1:800

Условные обозначения:

	0,00	Государственная граница Российской Федерации		00:00:00,00	Территория опережающего развития
	00:00-00,00	Границы между субъектами Российской Федерации		00:00-00,00	Зоны территориального развития Российской Федерации
	00:00-00,00	Границы муниципальных образований		00:00-00,00	Игровая зона
	00:00-00,00	Границы населённых пунктов		00:00-00,00	Лесничество
	00:00:000000,00	Кадастровые кварталы		00:00:000000,00	Утвержденный проект межевания территории
	00:00:000000,00	Сооружения		00:00-00,00	Границы территории, в отношении которой устанавливается публичный сервитут
	00:00:000000,00	Объекты незавершенного строительства		00:00-00,00	Байкальская природная территория и ее экологические зоны
	00:00:000000,00	Здания		00:00-00,00	Территория, в отношении которой принято решение о резервировании земель для государственных и муниципальных нужд
	00:00-00,00	Земельные участки		00:00:000000:3Y0	Образующие ЗУ
	00:00-00,00	Зоны с особыми условиями использования территории			
	00:00-00,00	Территориальная зона			
	00:00-00,00	Территория объекта культурного наследия			
	00:00-00,00	Особо охраняемая природная территория			
	00:00-00,00	Особая экономическая зона			
	00:00-00,00	Охотничьи угодья			

Утверждена

(наименование документа об утверждении, включая

наименования органов государственной власти или

органов местного самоуправления, принявших
решение об утверждении схемы или подписавших
соглашение о перераспределении земельных участков)

от _____ № _____

Схема расположения земельного участка или земельных участков
на кадастровом плане территорий

Условный номер земельного участка: 29:07:141901:3У1		
Площадь земельного участка: 790 кв.м.		
Обозначение характерных точек границ	Координаты, м	
	X	Y
1	2	3
1	296179.80	3578035.42
2	296163.75	3578052.91
3	296191.38	3578079.09
4	296203.67	3578064.52
5	296189.02	3578051.06
6	296190.62	3578045.41