


Схема расположения земельного участка или земельных участков
на кадастровом плане территории 29:07:122301

Условный номер земельного участка: :ЗУ1			
Площадь земельного участка, м2: 1784			
Обозначение характерных точек границ	Координаты, м		
	X	Y	
1	2	3	
н1	267883.74	3534523.84	
н2	267864.29	3534554.05	
н3	267838.06	3534534.43	
н4	267817.04	3534523.8	
н5	267836.68	3534498.47	
н6	267858.21	3534510.19	

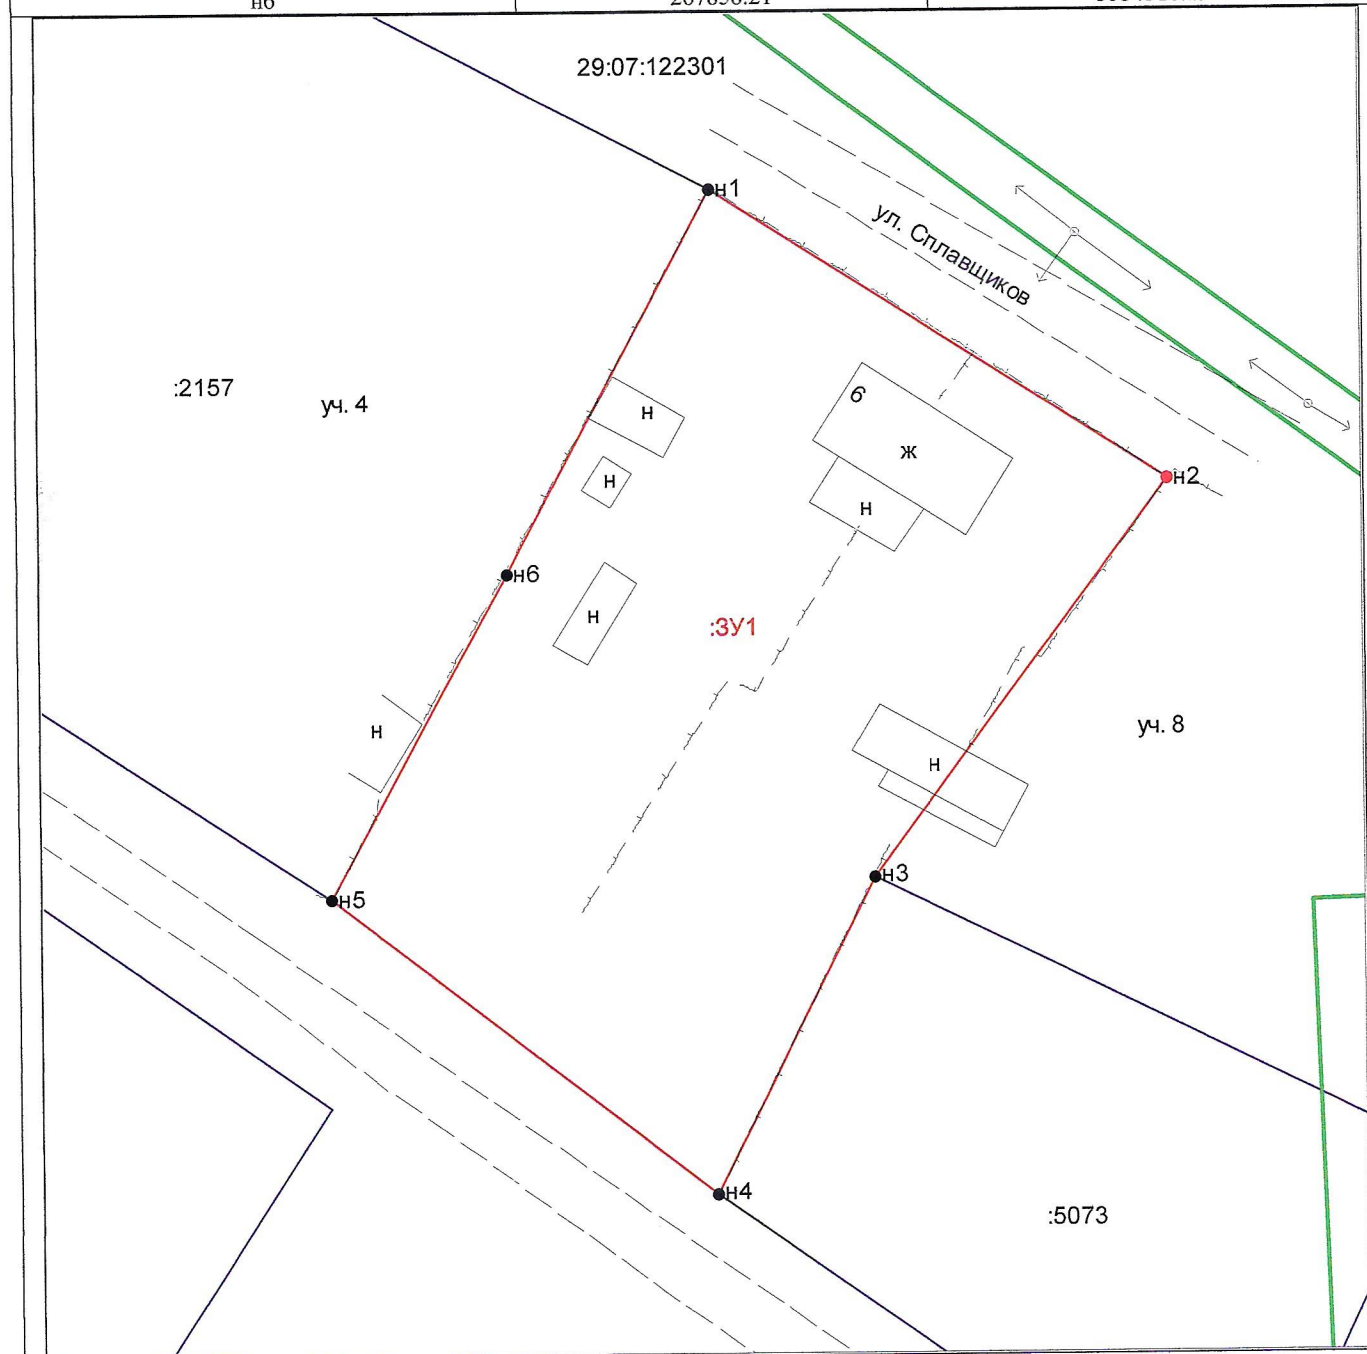

Масштаб 1:500

Условные обозначения:

- :ЗУ1 - часть границы, местоположение которой определено при выполнении кадастровых работ;
- :ЗУ1 - обозначение вновь образуемого земельного участка;
- - часть границы, сведения ЕГРН о которой позволяют однозначно определить ее положение на местности;
- - характерная точка границы земельного участка, сведения о которой отсутствуют в ЕГРН, местоположение которой определено при кадастровых работах (новая характерная точка);
- - характерная точка границы, сведения ЕГРН о которой соответствуют требованиям.
- 29:07:122301 - кадастровый номер квартала.

СОГЛАСОВАНО:

Заместитель главы администрации по инфраструктуре,
начальник управления имуществом-хозяйственного
комплекса администрации «Котласский муниципальный округ
Архангельской области»

_____ / В.П. Проскуряков /

Зав. отделом архитектуры, градостроительства, экологии и охраны
окружающей среды УИКХ администрации «Котласский
муниципальный округ Архангельской области»

_____ / А.Ю. Трубин /

Зав. отделом по земельным ресурсам и землеустройству
управления имуществом-хозяйственного комплекса
администрации «Котласский муниципальный округ
Архангельской области»

_____ / В.С. Мулькова /

Заказчик:

 _____ / А.И. Кригер /

Местоположение: Российская Федерация, Архангельская область, Котласский муниципальный округ, пос. Приводино, ул. Славщиков, дом 6.

Площадь участка: 1784 кв.м.

Категория земель: Земли населенных пунктов.

Разрешенное использование: Малоэтажная многоквартирная жилая застройка.

Территориальная зона: Зона застройки индивидуальными жилыми домами (Ж-1).

Ограничения: нет.

Схема расположения земельного участка в кадастровом квартале составлена в системе координат МСК-29.

Кадастровый инженер



 _____ Д.А. Бобков

Исполнитель: Бобков Дмитрий Александрович
Тел. 8(906) 2822120