


Схема расположения границ публичного сервитута объекта электросетевого хозяйства: «ВЛ-0,4кВ Песчаница», расположенного по адресу: Архангельская область, Котласский район
Площадь испрашиваемого публичного сервитута: 5713 кв.м
Каталог координат: Приложение 1 на 2 листах
Система координат: МСК-29, зона 3
Кадастровые номера земельных участков, в отношении которых испрашивается публичный сервитут: 29:07:050801:24, 29:07:050801:25, 29:07:050801:255, 29:07:050801:27, 29:07:050801:71, земли кадастрового квартала: 29:07:050801

Утверждена
(наименование документа об утверждении, включая
наименования органов государственной власти или
органов местного самоуправления, принявших
решение об утверждении схемы или подписавших
соглашение о перераспределении земельных участков)
от _____ № _____

Схема расположения листов

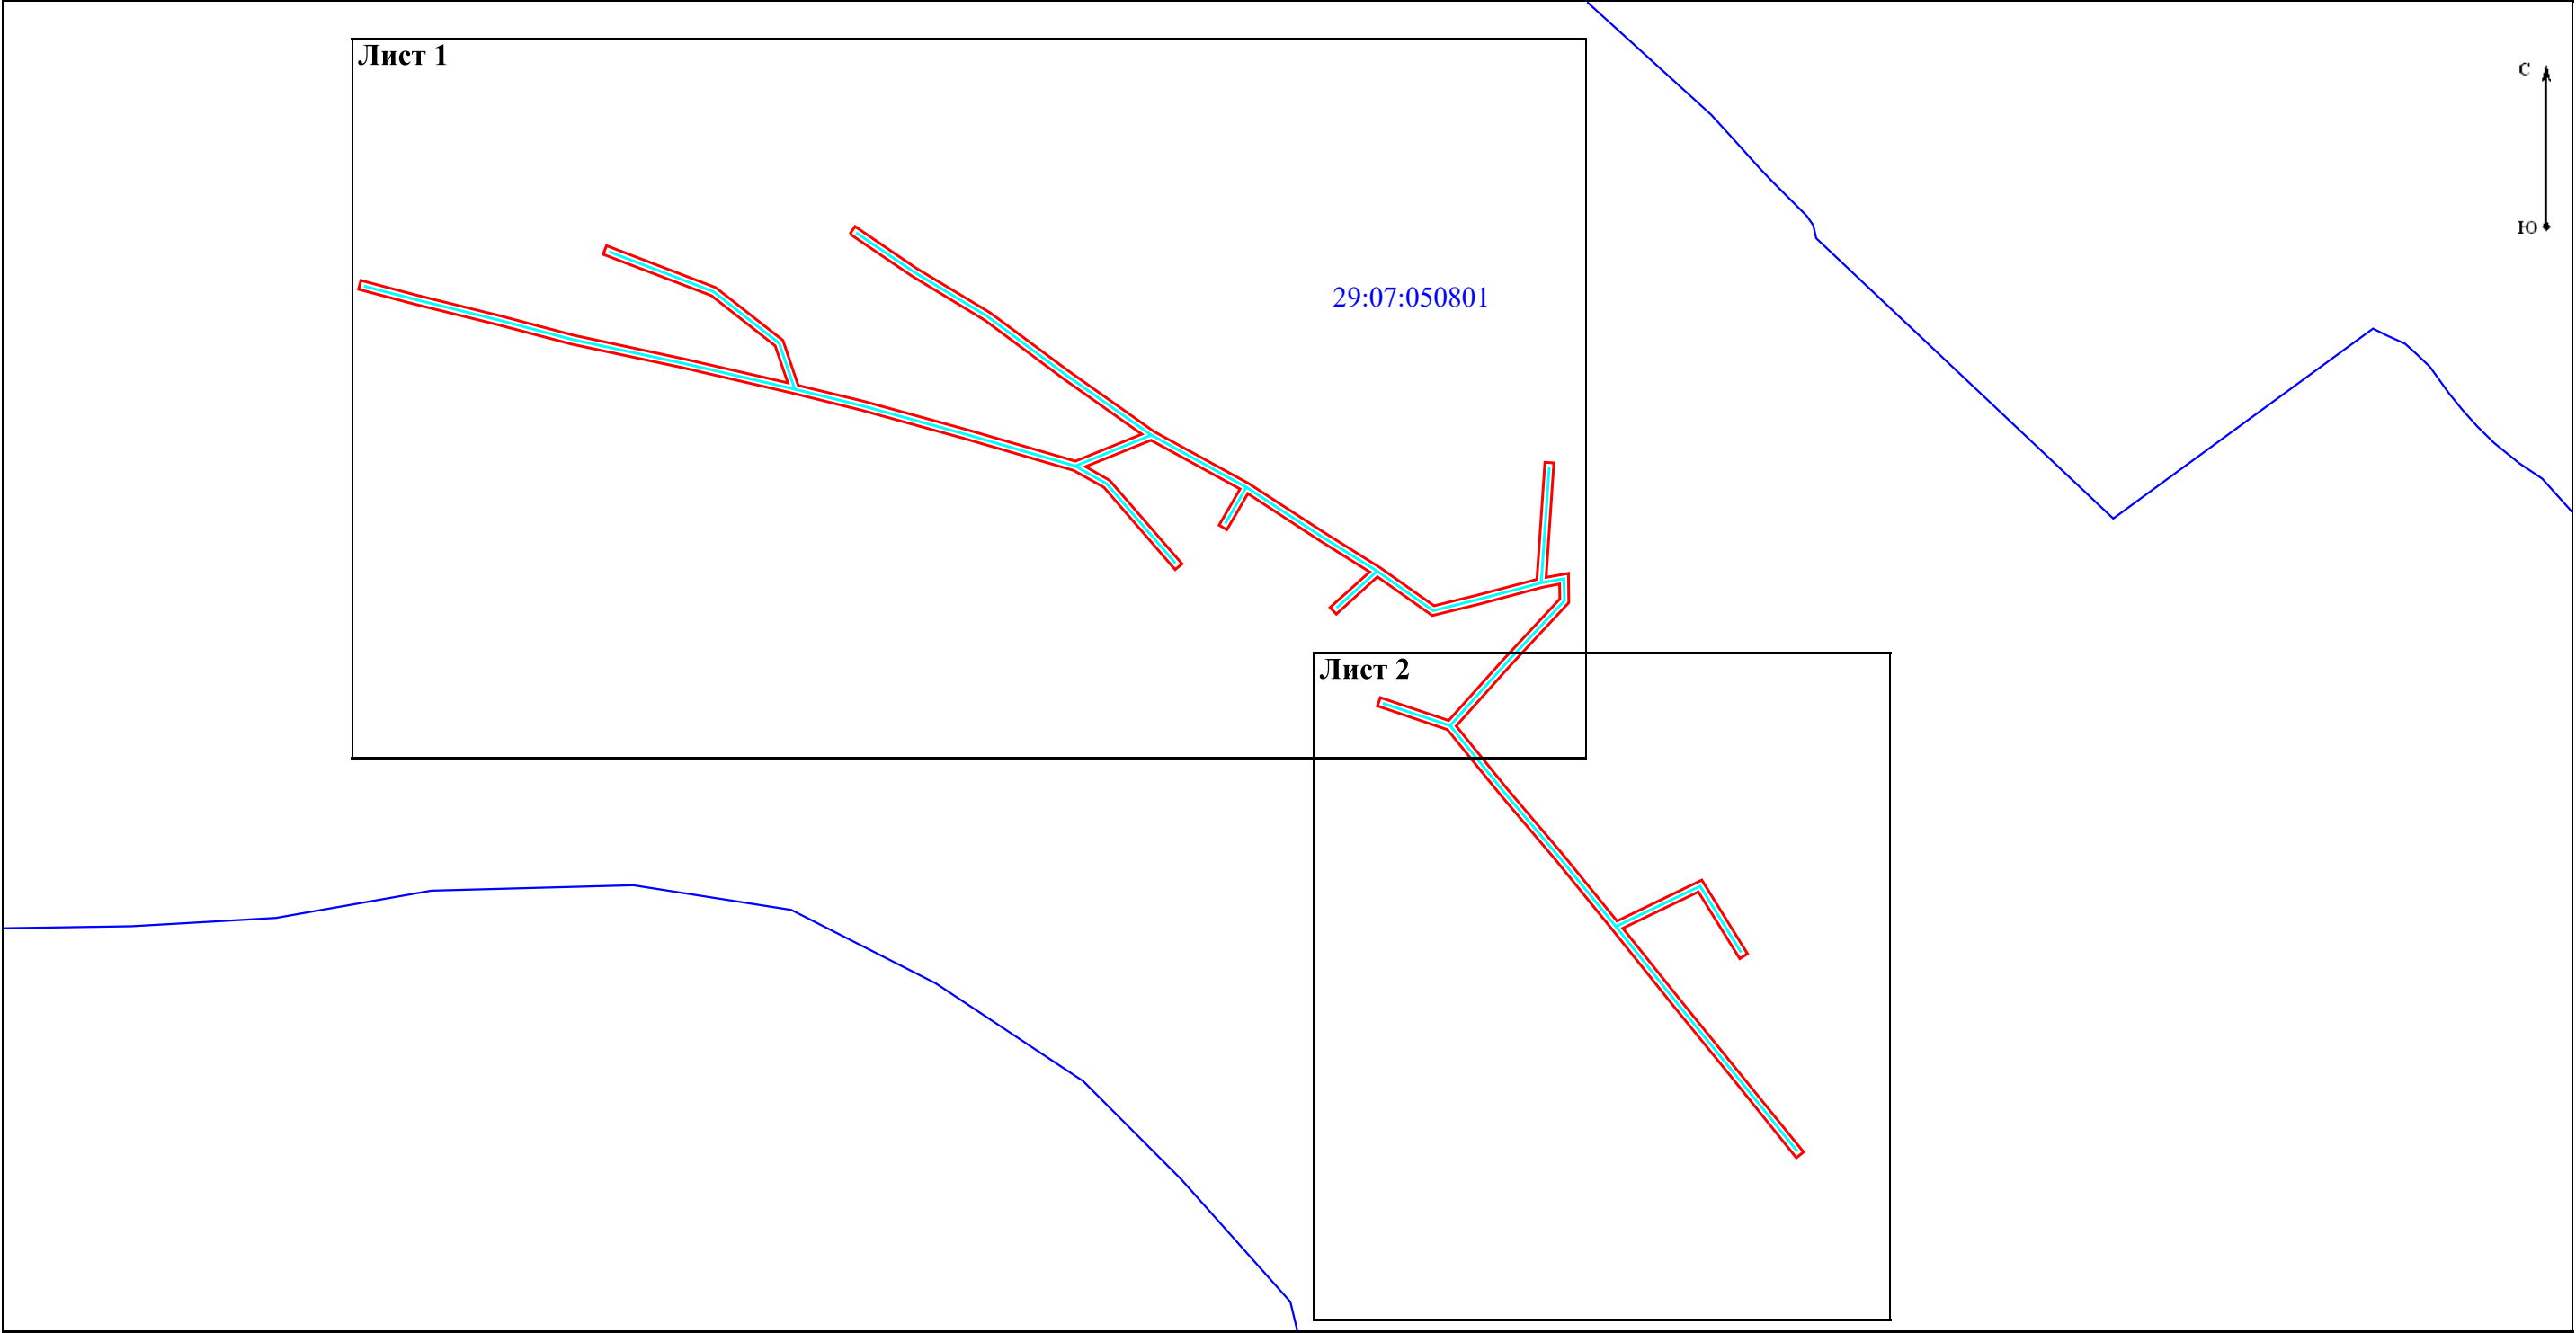

- Условные обозначения:
- проектные границы публичного сервитута объекта электросетевого хозяйства;
 - номер и граница кадастрового квартала;
 - обозначение объекта электросетевого хозяйства;

Масштаб 1:3 000

Схема расположения границ публичного сервитута объекта электросетевого хозяйства:
«ВЛ-0,4кВ Песчаница»,
расположенного по адресу: Архангельская область, Котласский район



- Условные обозначения:
- проектные границы публичного сервитута объекта электросетевого хозяйства;
 - номер и граница кадастрового квартала;
 - обозначение объекта электросетевого хозяйства;
 - кадастровый номер и граница земельного участка, содержащиеся в ЕГРН;
 - обозначение контура многоконтурного земельного участка;
 - обозначение и номер характерной точки проектных границ публичного сервитута объекта электросетевого хозяйства.

Схема расположения границ публичного сервитута объекта электросетевого хозяйства:
«ВЛ-0,4кВ Песчаница»,
расположенного по адресу: Архангельская область, Котласский район

Лист 2



Масштаб 1:1 500

Условные обозначения:

	- проектные границы публичного сервитута объекта электросетевого хозяйства;
	- номер и граница кадастрового квартала;
	- обозначение объекта электросетевого хозяйства;
	- кадастровый номер и граница земельного участка, содержащиеся в ЕГРН;
	- обозначение контура многоконтурного земельного участка;
	- обозначение и номер характерной точки проектных границ публичного сервитута объекта электросетевого хозяйства.

**Каталог координат границ публичного сервитута
объекта электросетевого хозяйства:
"ВЛ-0,4кВ Песчаница"**

Площадь публичного сервитута: 5713 кв.м.		
Метод определения координат: Метод спутниковых геодезических измерений (определений)		
Система координат: МСК - 29, зона 3		
Средняя квадратичная погрешность определения координат характерных точек контура (Мп) = 0,10 м		
Обозначение характерных точек границ	Координаты, м	
	X	Y
1	2	3
1	299339,26	3532789,71
2	299342,56	3532791,96
3	299324,19	3532818,93
4	299304,41	3532851,55
5	299278,23	3532886,65
6	299251,88	3532923,91
7	299228,81	3532965,92
8	299206,73	3532999,73
9	299191,49	3533024,00
10	299174,68	3533047,89
11	299179,22	3533066,47
12	299186,37	3533093,35
13	299238,13	3533096,90
14	299237,85	3533100,89
15	299187,23	3533097,42
16	299189,03	3533107,28
17	299176,12	3533107,50
18	299147,67	3533081,03
19	299121,47	3533057,63
20	299093,36	3533080,44
21	299064,33	3533105,07
22	299035,11	3533128,79
23	299053,19	3533166,28
24	299020,54	3533186,44
25	299018,44	3533183,04
26	299048,02	3533164,77
27	299031,90	3533131,35
28	298999,66	3533157,16
29	298968,84	3533182,13
30	298932,87	3533211,16
31	298930,36	3533208,05
32	298966,32	3533179,02
33	298997,16	3533154,04
34	299031,36	3533126,67
35	299061,78	3533101,99
36	299090,81	3533077,36
37	299119,82	3533053,81
38	299130,28	3533022,80
39	299134,07	3533024,08
40	299123,85	3533054,39
41	299150,36	3533078,07
42	299177,66	3533103,48
43	299184,25	3533103,36
44	299182,79	3533095,44
45	299175,34	3533067,46
46	299170,36	3533047,08
47	299187,43	3533022,83
48	299170,99	3533004,64
49	299173,96	3533001,96

50	299189,70	3533019,37
51	299203,37	3532997,57
52	299224,27	3532965,56
53	299208,31	3532956,28
54	299210,32	3532952,82
55	299226,33	3532962,13
56	299247,97	3532922,72
57	299236,22	3532893,85
58	299230,20	3532904,50
59	299193,24	3532936,46
60	299190,62	3532933,43
61	299227,06	3532901,93
62	299234,66	3532888,49
63	299248,73	3532840,20
64	299261,31	3532794,63
65	299268,60	3532764,85
66	299280,01	3532715,61
67	299290,51	3532666,58
68	299299,15	3532633,83
69	299308,31	3532596,95
70	299314,77	3532572,50
71	299318,63	3532573,53
72	299312,18	3532597,94
73	299303,03	3532634,82
74	299294,40	3532667,51
75	299283,92	3532716,48
76	299273,30	3532762,27
77	299289,71	3532756,71
78	299312,01	3532728,41
79	299330,26	3532680,63
80	299334,00	3532682,06
81	299315,53	3532730,40
82	299292,11	3532760,12
83	299272,22	3532766,86
84	299265,18	3532795,64
85	299252,58	3532841,29
86	299238,73	3532889,41
87	299250,66	3532918,71
88	299275,00	3532884,30
89	299301,09	3532849,31
90	299320,82	3532816,76
1	299339,26	3532789,71