

## **КОТЛАССКИЙ МУНИЦИПАЛЬНЫЙ ОКРУГ АРХАНГЕЛЬСКОЙ ОБЛАСТИ**

### **АДМИНИСТРАЦИЯ**

### **ПОСТАНОВЛЕНИЕ**

от 7 июля 2025 г.

№ 864

#### **О внесении изменений в постановление администрации Котласского муниципального округа Архангельской области от 27.06.2025 № 811 «О проведении ярмарки в рамках фестиваля «Сольфест-2025»**

В соответствии с Федеральным законом от 28.12.2009 № 381-ФЗ «Об основах государственного регулирования торговой деятельности в Российской Федерации», областным законом от 29.10.2010 № 212-16-ОЗ «О реализации государственных полномочий Архангельской области в сфере регулирования торговой деятельности, защиты прав потребителей и средств индивидуализации товаров», Порядком организации деятельности ярмарок по продаже товаров (выполнению работ, оказанию услуг) на территории Архангельской области, утвержденным постановлением администрации Архангельской области от 27.08.2007 № 155-па, Уставом Котласского муниципального округа Архангельской области, **п о с т а н о в л я ю:**

1. Внести изменение в постановление администрации Котласского муниципального округа Архангельской области от 27.06.2025 № 811 «О проведении ярмарки в рамках фестиваля «Сольфест-2025», а именно: приложение № 2 изложить в редакции согласно приложению к настоящему постановлению.


2. Настоящее постановление вступает в силу со дня его принятия и подлежит размещению на официальном сайте Котласского муниципального округа Архангельской области в информационно-телекоммуникационной сети «Интернет».

**Глава муниципального образования**

**Т.В. Сергеева**


Захарова К.М.,  
(81837) 2-18-01

## Схема расположения мест для торговли и общественного питания по ул.Володарского

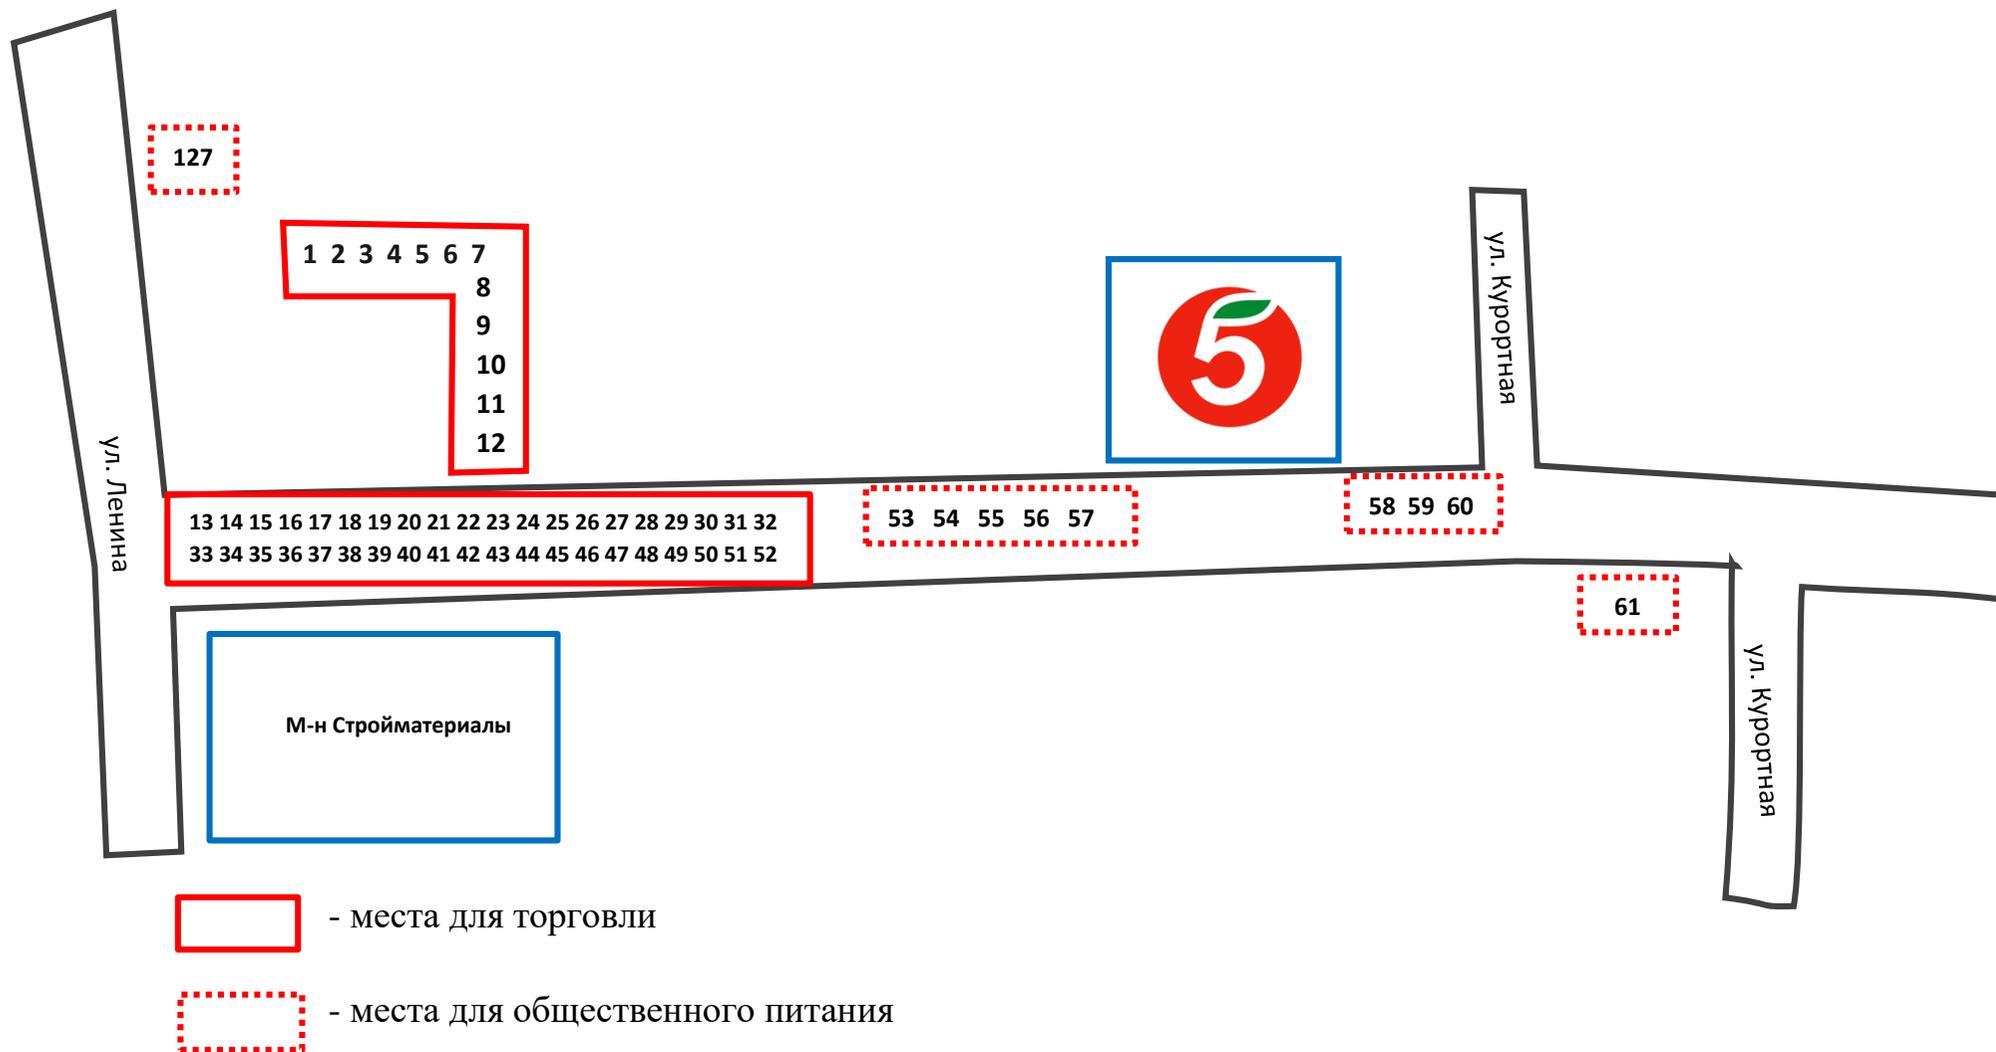

# Схема расположения мест для торговли и общественного питания по ул. Курортная

Введенский  
Собор

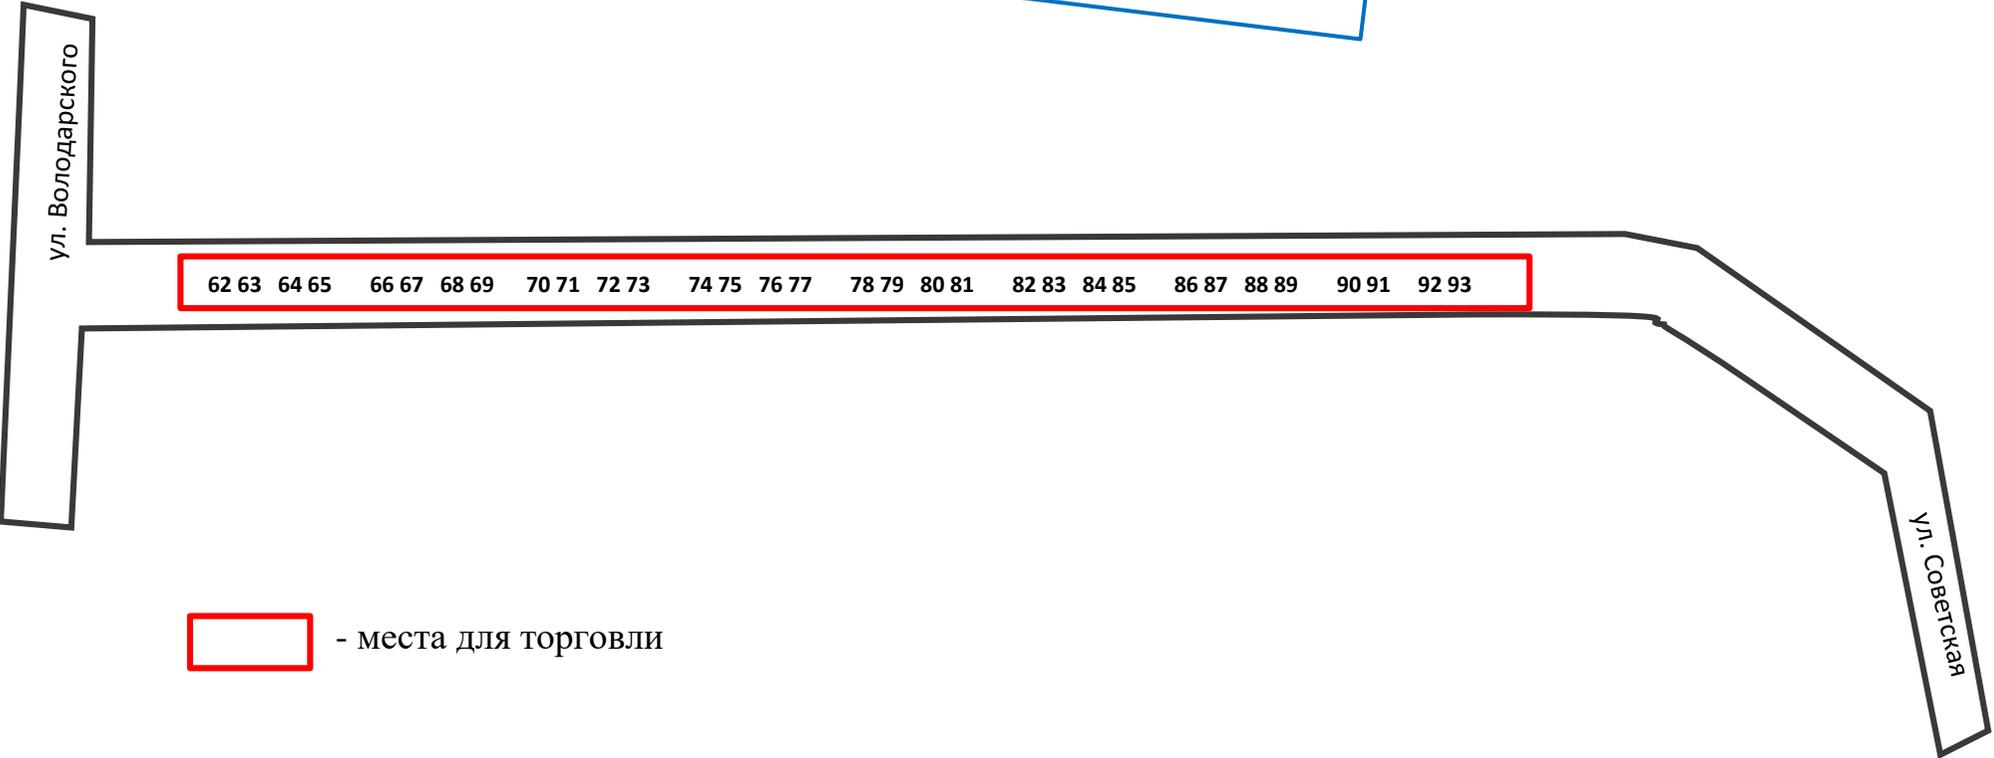


# Схема расположения мест для торговли и общественного питания по ул.Советская




 - места для торговли

# Схема расположения мест для торговли и общественного питания по ул. Ленина

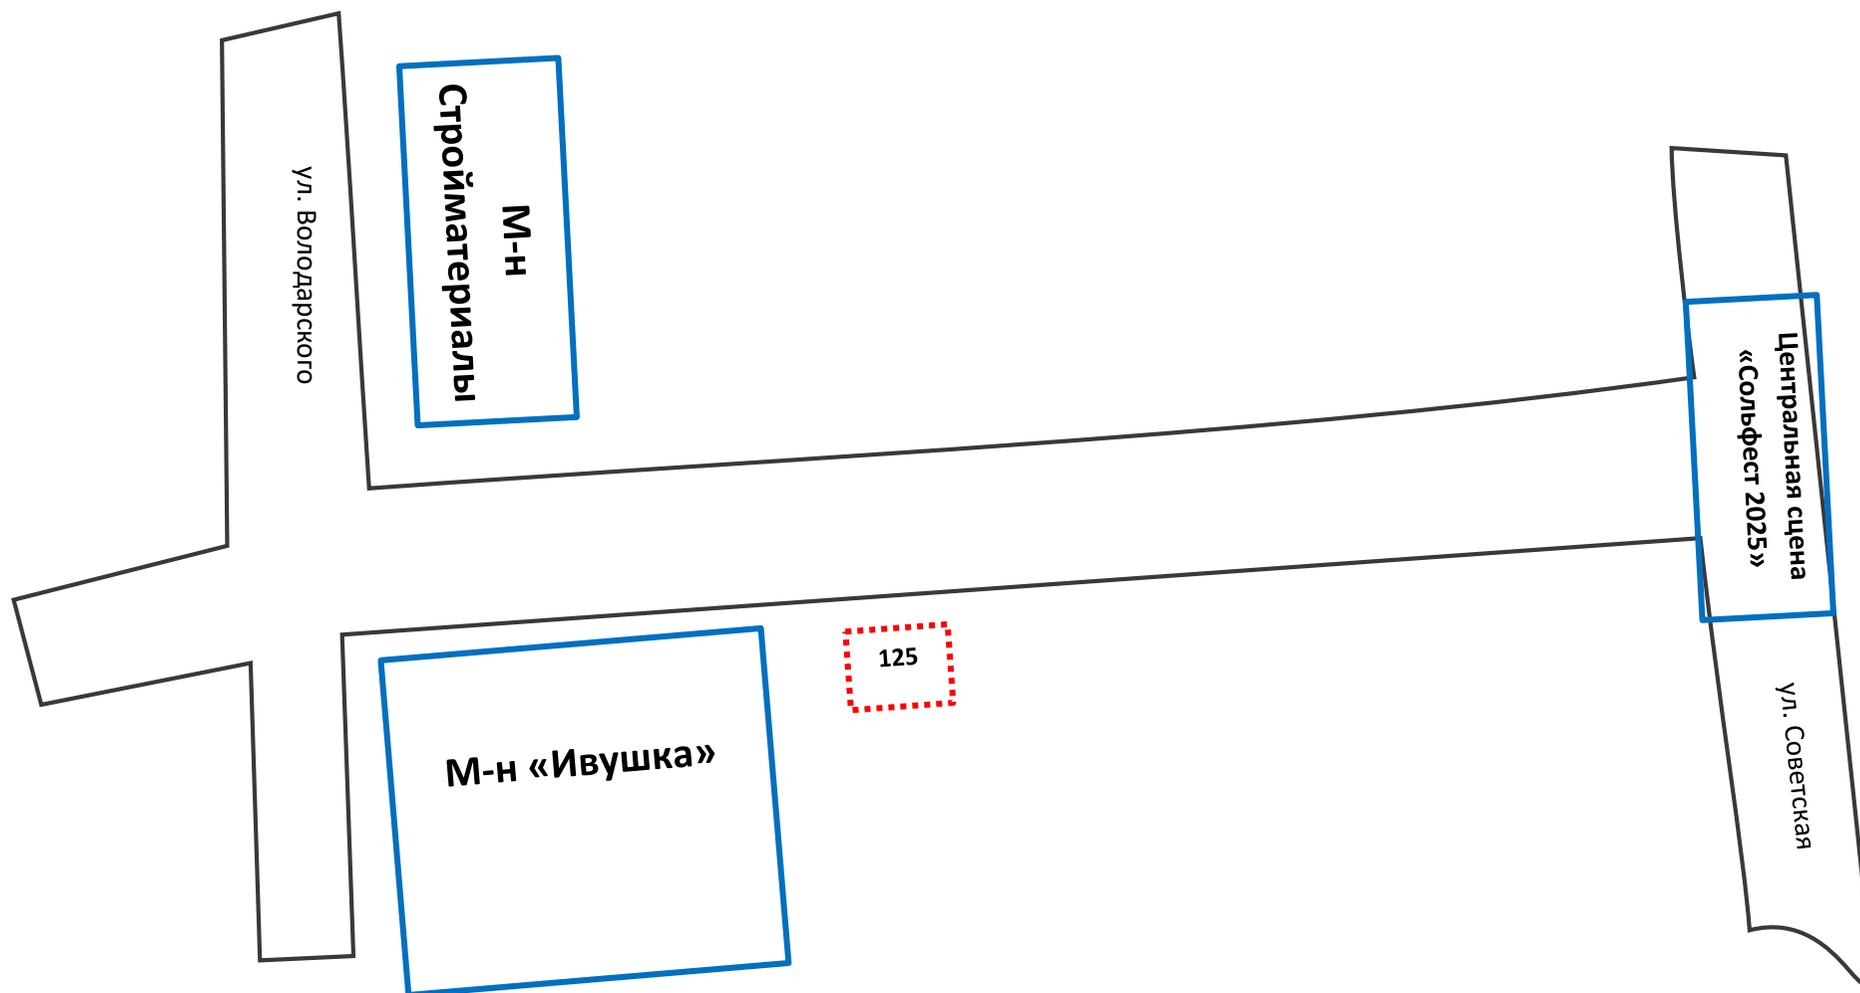

 - места для общественного питания

# Схема расположения мест для торговли и общественного питания по ул. Карла Либкнехта

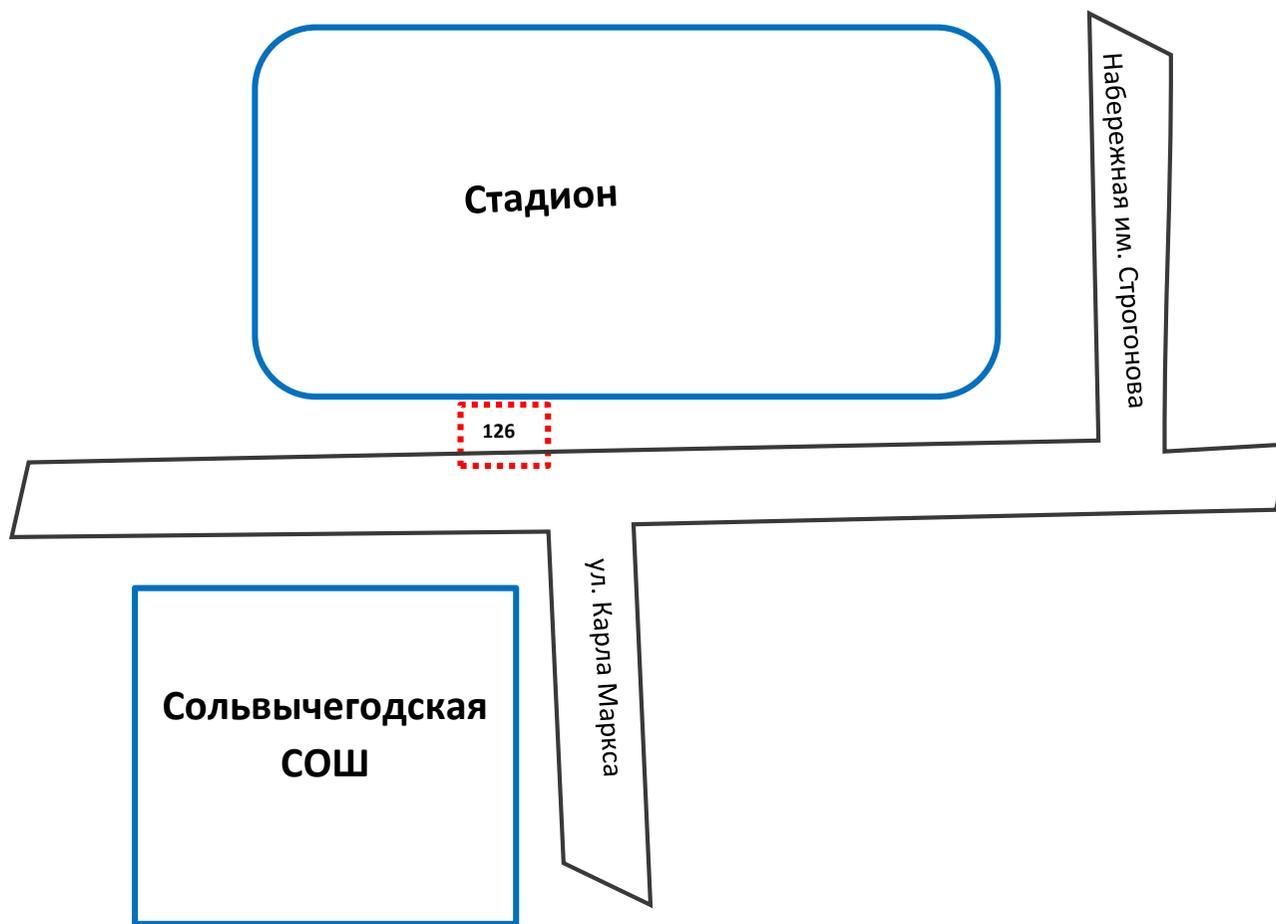

 - места для общественного питания