

Утверждена

Постановление администрации Котласского

(наименование документа об утверждении, включая

муниципального округа Архангельской

наименование органов государственной власти

области, Администрация Котласского

органов местного самоуправления, принявших

муниципального округа Архангельской

решение об утверждении схемы)


от 21.11.2024 области № б/н

Схема расположения земельного участка или земельных участков на кадастровом плане территории

Площадь земельного участка: 1200 кв.м.		
Обозначение характерных точек границ	Координаты, м	
	X	Y
1	2	3
1	294977.00	3553945.00
2	294950.50	3553914.00
3	294939.00	3553924.00
4	294928.50	3553937.00
5	294952.00	3553962.50
6	294962.00	3553953.25
7	294964.75	3553956.50

Система координат:	МСК-29 зона 3
Масштаб:	1 : 1710
Кадастровый квартал:	29:07:061201

Кадастровый квартал: 29:07:061201

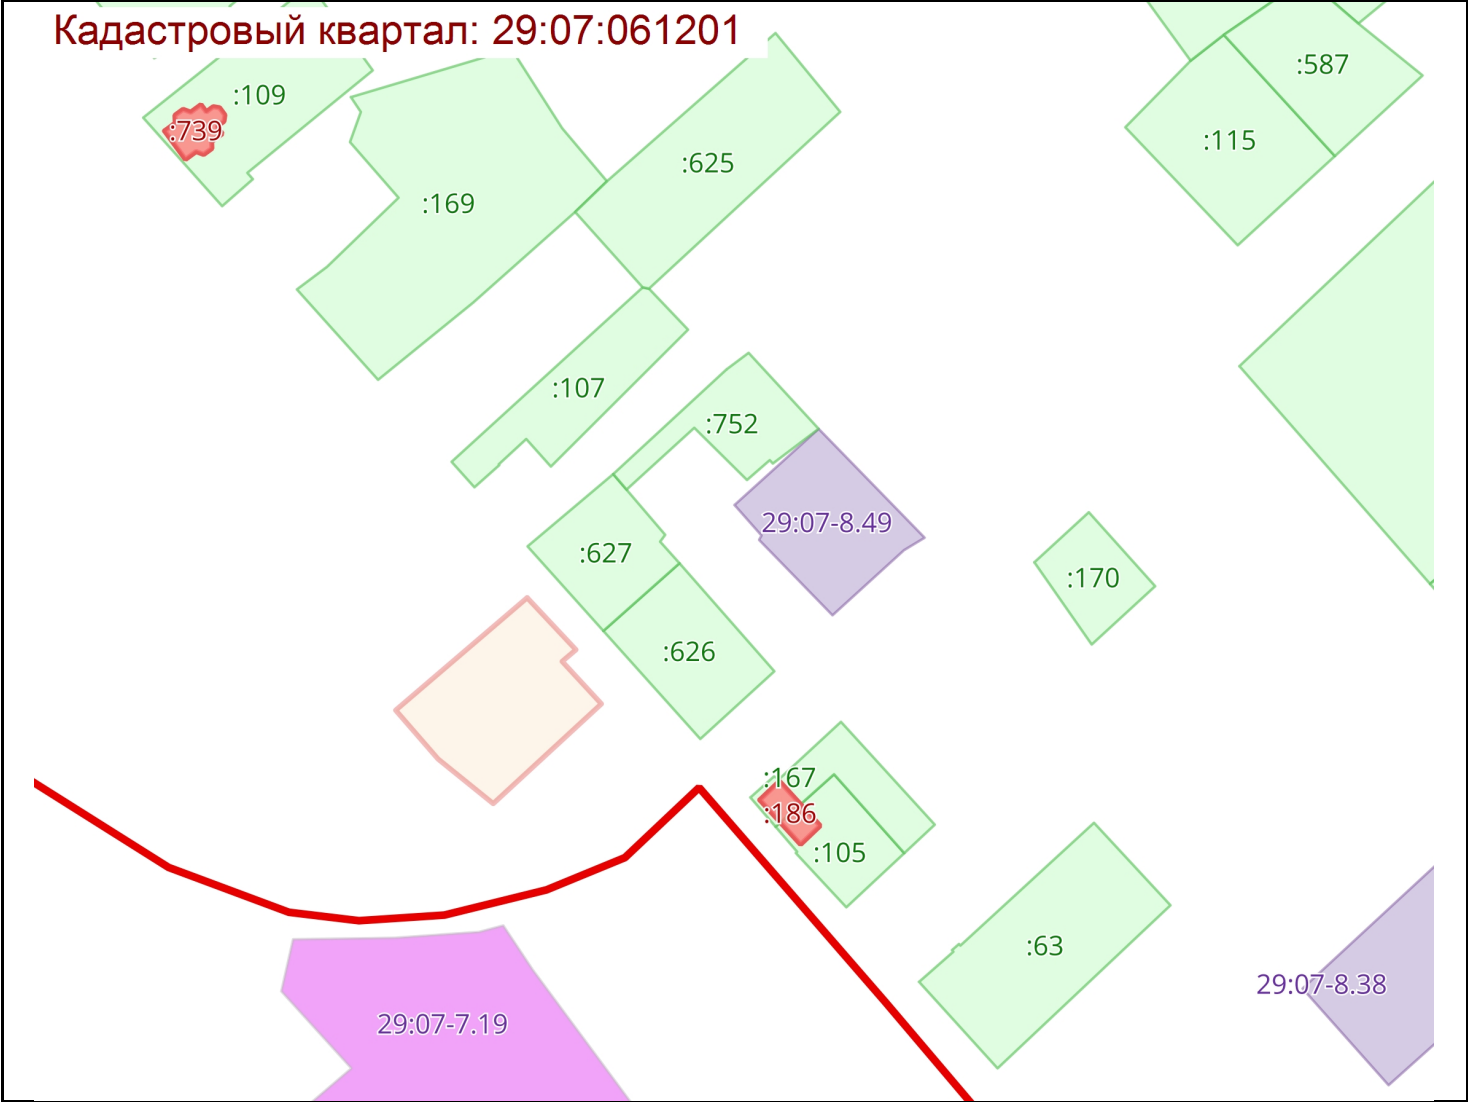

Условные обозначения:

	0000000	Граница		00:00-0000	Территория опережающего развития
	00:00:0000000	Кадастровые кварталы		00:00-0000	Зона территориального развития в Российской Федерации
	:000	Сооружения		00:00-0000	Игровая зона
	:000	Объекты незавершенного строительства		00:00-0000	Лесничество
	:000	Здания		00:00-0000	Утвержденный проект межевания территории
	:000	Земельные участки		00:00-0000	Границы территории, в отношении которой устанавливается публичный сервитут
	00:00-0000	Зона с особыми условиями использования территории		00:00-0000	Байкальская природная территория и ее экологические зоны
	00:00-0000	Территориальная зона		00:00-0000	Территория, в отношении которой принято решение о резервировании земель для государственных или муниципальных нужд
	00:00-0000	Территория объекта культурного наследия			Образуемые ЗУ
	00:00-0000	Особо охраняемая природная территория			
	00:00-0000	Особая экономическая зона			
	00:00-0000	Охотничьи угодья			