


Утверждена
Постановление, Администрация
(наименование документа об утверждении, включая
Котласского муниципального округа
наименование органов государственной власти
Архангельской области
органов местного самоуправления, принявших
решение об утверждении схемы)
от 17.12.2024 № б/н

Схема расположения земельного участка или земельных участков на кадастровом плане территории

Площадь земельного участка: 600 кв.м.		
Обозначение характерных точек границ	Координаты, м	
	X	Y
1	2	3
1	266812.75	3533622.25
2	266806.38	3533640.38
3	266806.75	3533642.38
4	266796.00	3533676.50
5	266803.00	3533680.00
6	266824.63	3533629.13

Система координат:	МСК-29 зона 3
Масштаб:	1 : 1332
Кадастровый квартал:	29:07:122201

Кадастровый квартал: 29:07:122201

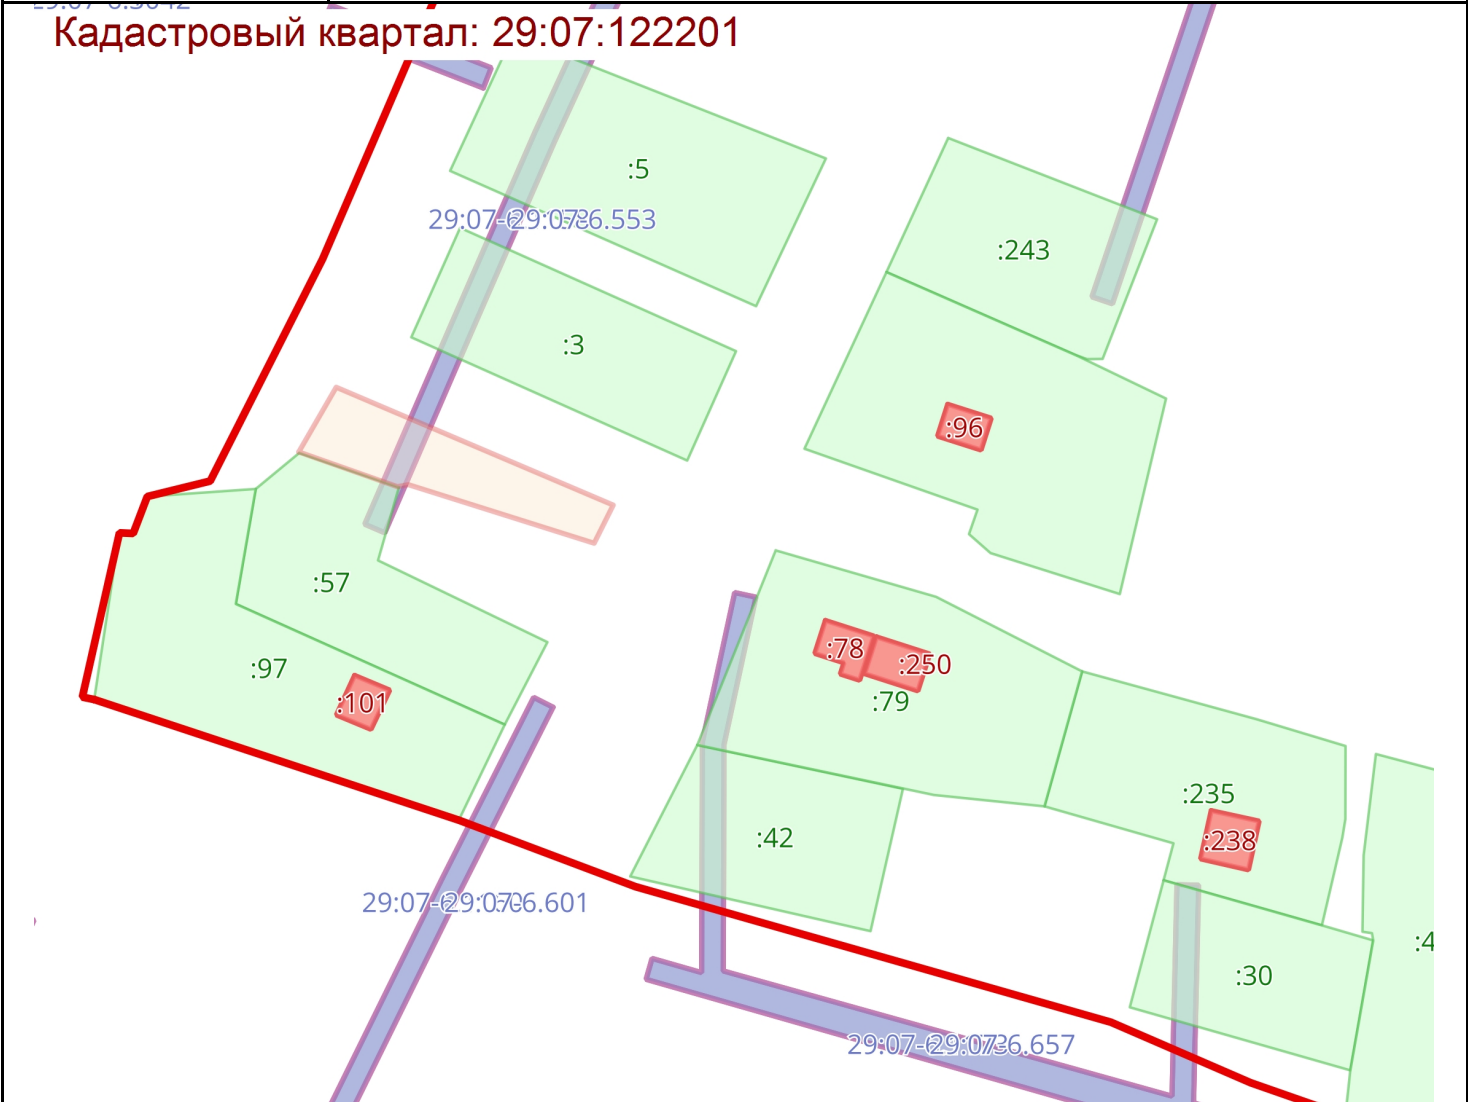

Условные обозначения:

0000000	Граница	00:00-0000	Территория опережающего развития
00:00:0000000	Кадастровые кварталы	00:00-0000	Зона территориального развития в Российской Федерации
:000	Сооружения	00:00-0000	Игровая зона
:000	Объекты незавершенного строительства	00:00-0000	Лесничество
:000	Здания	00:00-0000	Утвержденный проект межевания территории
:000	Земельные участки	00:00-0000	Границы территории, в отношении которой устанавливается публичный сервитут
00:00-0000	Зона с особыми условиями использования территории	00:00-0000	Байкальская природная территория и ее экологические зоны
00:00-0000	Территориальная зона	00:00-0000	Территория, в отношении которой принято решение о резервировании земель для государственных или муниципальных нужд
00:00-0000	Территория объекта культурного наследия	00:00-0000	Образуемые ЗУ
00:00-0000	Особо охраняемая природная территория		
00:00-0000	Особая экономическая зона		
00:00-0000	Охотничьи угодья		