


Утверждена
Постановление, Администрация
(наименование документа об утверждении, включая
Котласского муниципального округа
наименование органов государственной власти
Архангельской области
органов местного самоуправления, принявших
решение об утверждении схемы)
от 03.02.2025 № б/н

Схема расположения земельного участка или земельных участков на кадастровом плане территории

Площадь земельного участка: 2000 кв.м.		
Обозначение характерных точек границ	Координаты, м	
	X	Y
1	2	3
1	287820.25	3533512.38
2	287820.38	3533555.50
3	287866.38	3533555.50
4	287867.13	3533512.50

Система координат:	МСК-29 зона 3
Масштаб:	1 : 1397
Кадастровый квартал:	29:07:090903

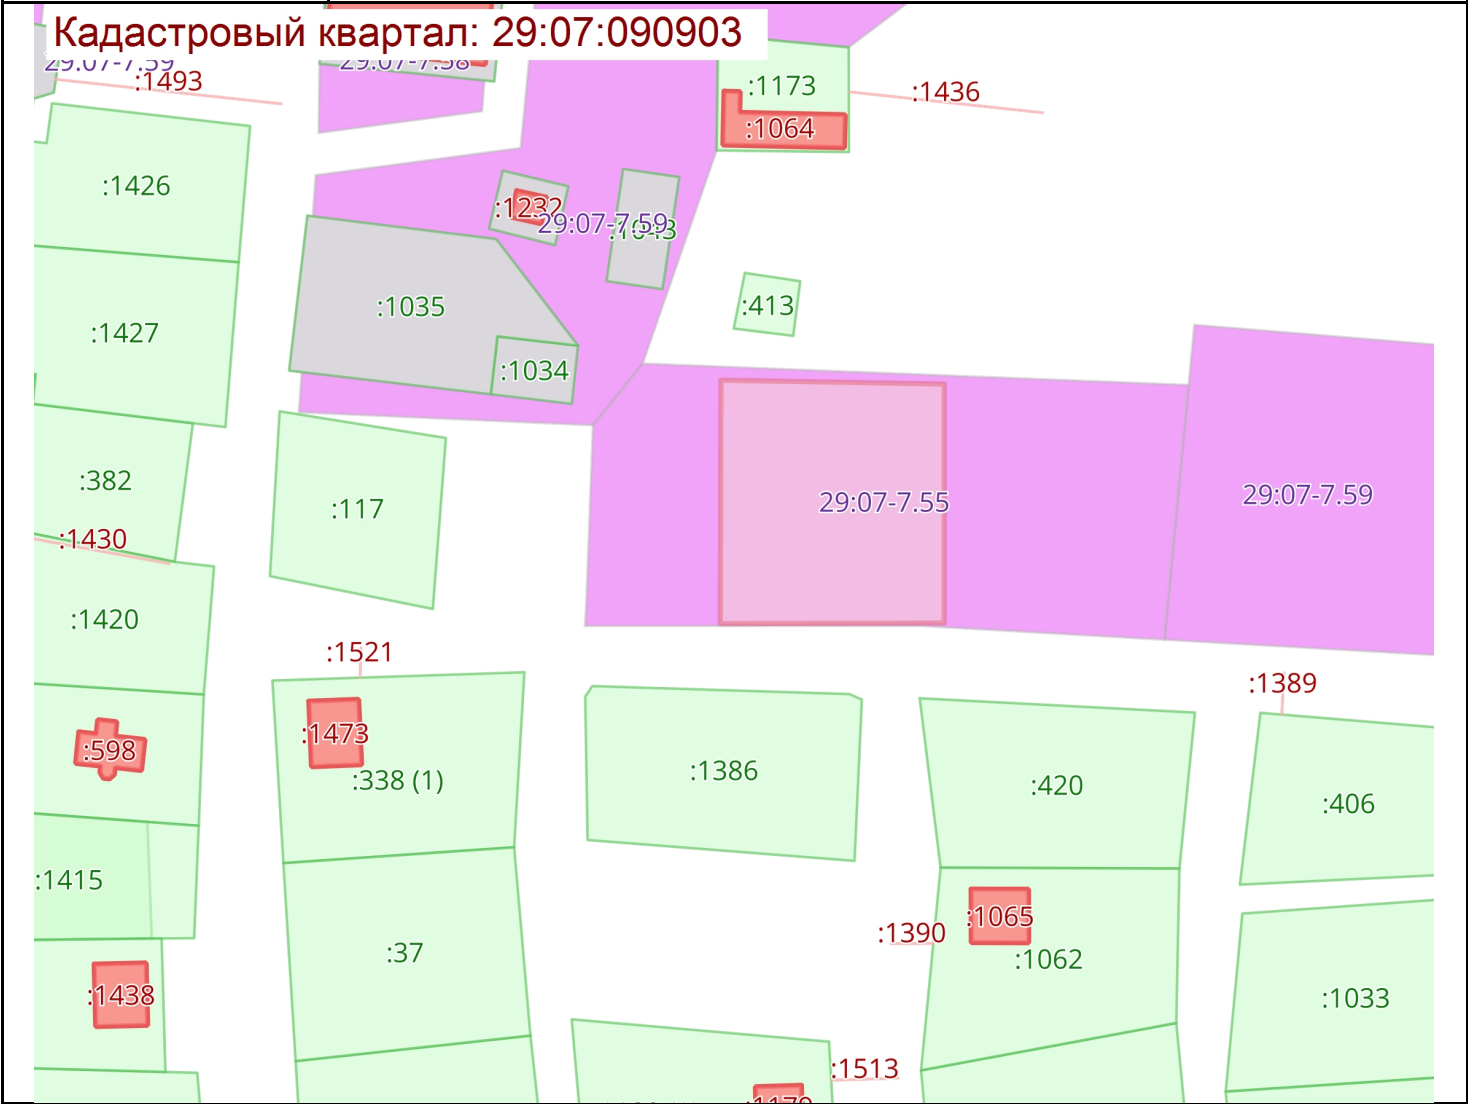

Условные обозначения:

	0000000	Граница		00:00-0000	Территория опережающего развития
	00:00:0000000	Кадастровые кварталы		00:00-0000	Зона территориального развития в Российской Федерации
	:000	Сооружения		00:00-0000	Игровая зона
	:000	Объекты незавершенного строительства		00:00-0000	Лесничество
	:000	Здания		00:00-0000	Утвержденный проект межевания территории
	:000	Земельные участки		00:00-0000	Границы территории, в отношении которой устанавливается публичный сервитут
	00:00-0000	Зона с особыми условиями использования территории		00:00-0000	Байкальская природная территория и ее экологические зоны
	00:00-0000	Территориальная зона		00:00-0000	Территория, в отношении которой принято решение о резервировании земель для государственных или муниципальных нужд
	00:00-0000	Территория объекта культурного наследия		00:00-0000	Образуемые ЗУ
	00:00-0000	Особо охраняемая природная территория			
	00:00-0000	Особая экономическая зона			
	00:00-0000	Охотничьи угодья			