


Утверждена
Постановление, Администрация
(наименование документа об утверждении, включая
Котласского муниципального округа
наименование органов государственной власти
Архангельской области
органов местного самоуправления, принявших
решение об утверждении схемы)
от 10.02.2025 № б/н

Схема расположения земельного участка или земельных участков на кадастровом плане территории

Площадь земельного участка: 1000 кв.м.		
Обозначение характерных точек границ	Координаты, м	
	X	Y
1	2	3
1	271794.38	3541970.63
2	271831.63	3541967.38
3	271828.50	3541933.25
4	271792.50	3541951.63

Система координат:	МСК-29 зона 3
Масштаб:	1 : 1371
Кадастровый квартал:	29:07:161301

Кадастровый квартал: 29:07:161301

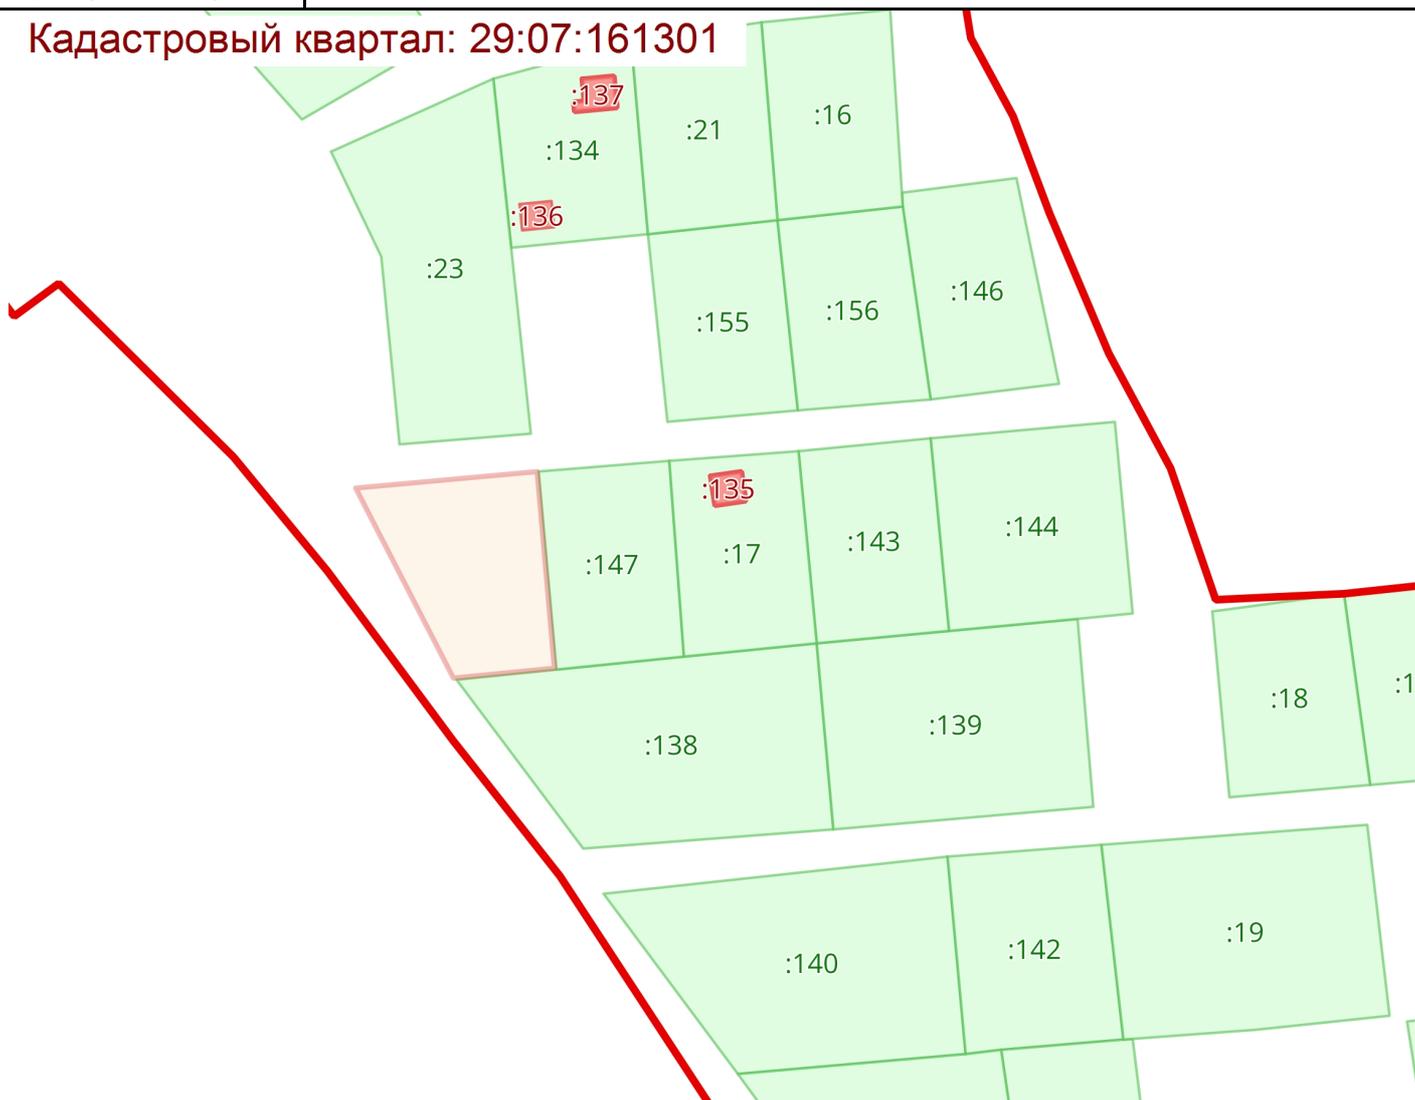

Условные обозначения:

0000000	Граница	00:00-0000	Территория опережающего развития
00:00:0000000	Кадастровые кварталы	00:00-0000	Зона территориального развития в Российской Федерации
:000	Сооружения	00:00-0000	Игровая зона
:000	Объекты незавершенного строительства	00:00-0000	Лесничество
:000	Здания	00:00-0000	Утвержденный проект межевания территории
:000	Земельные участки	00:00-0000	Границы территории, в отношении которой устанавливается публичный сервитут
00:00-0000	Зона с особыми условиями использования территории	00:00-0000	Байкальская природная территория и ее экологические зоны
00:00-0000	Территориальная зона	00:00-0000	Территория, в отношении которой принято решение о резервировании земель для государственных или муниципальных нужд
00:00-0000	Территория объекта культурного наследия	00:00-0000	Образуемые ЗУ
00:00-0000	Особо охраняемая природная территория		
00:00-0000	Особая экономическая зона		
00:00-0000	Охотничьи угодья		