

Утверждена

Постановление, Администрация
 (наименование документа об утверждении, включая
 Котласского муниципального округа
 наименование органов государственной власти
 Архангельской области
 органов местного самоуправления, принявших
 решение об утверждении схемы)


от 21.03.2025 № б/н

Схема расположения земельного участка или земельных участков на кадастровом плане территории

Площадь земельного участка: 700 кв.м.		
Обозначение характерных точек границ	Координаты, м	
	X	Y
1	2	3
1	256976.50	3549326.25
2	256962.25	3549320.00
3	256956.00	3549337.75
4	256951.25	3549365.75
5	256966.75	3549368.25
6	256970.25	3549344.25

Система координат:	МСК-29 зона 3
Масштаб:	1 : 4827
Кадастровый квартал:	29:07:152501

Кадастровый квартал: 29:07:152501

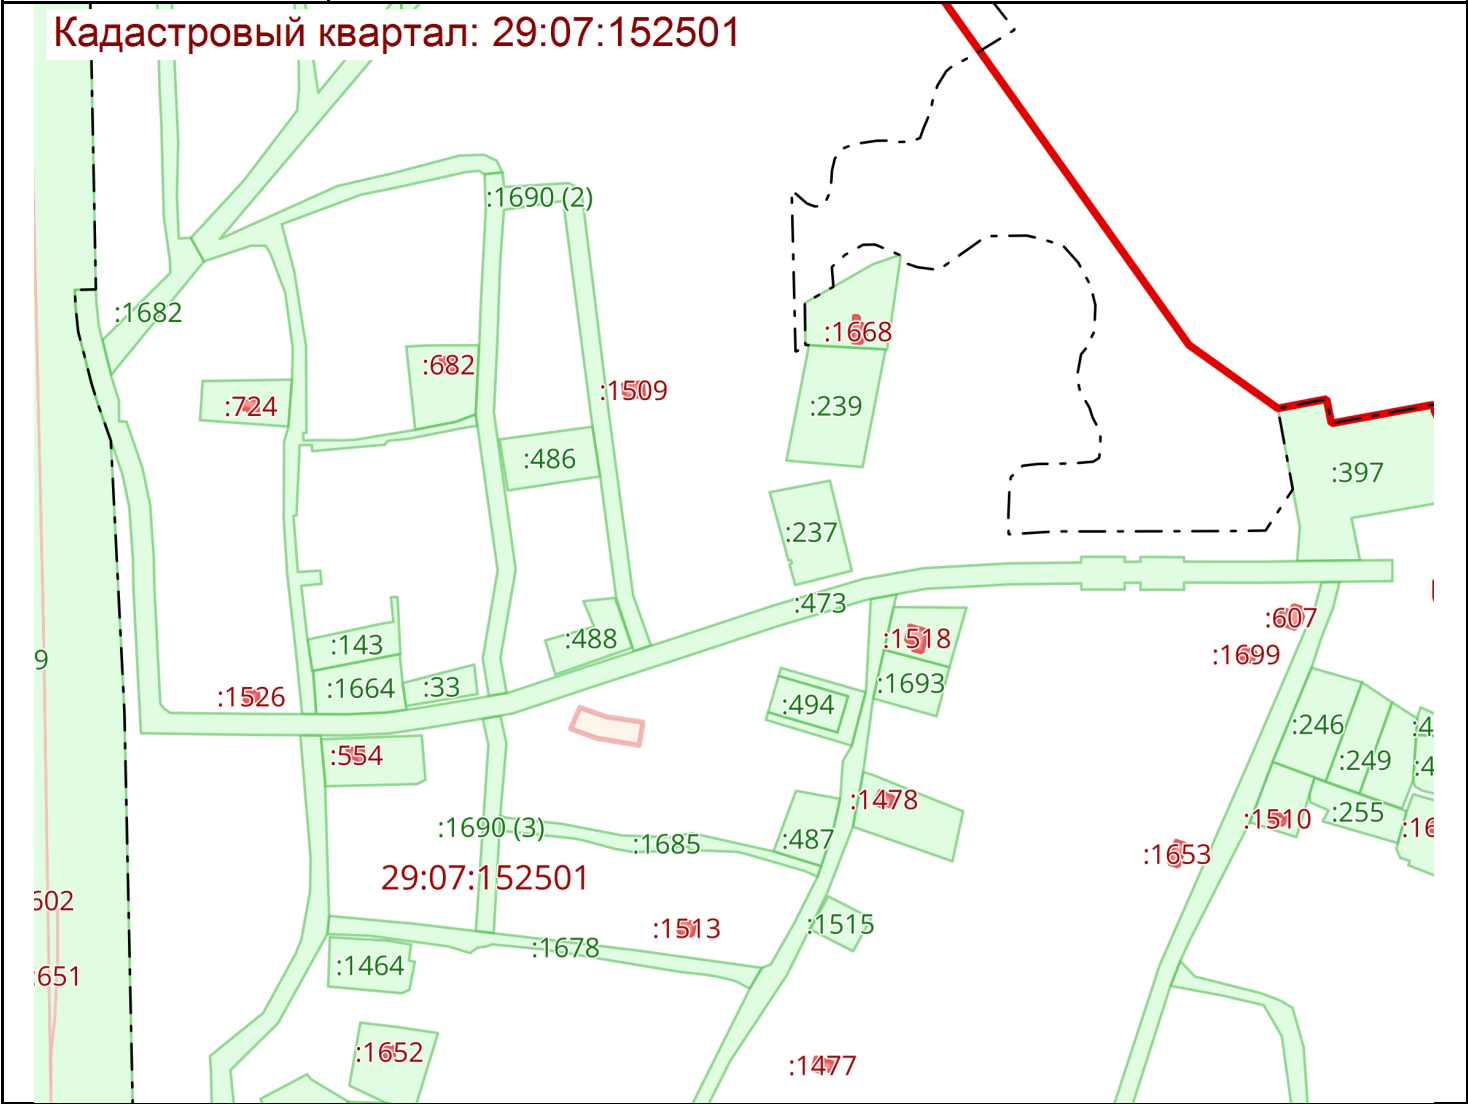

Условные обозначения:

	0000000	Граница		00:00-0000	Территория опережающего развития
	00:00:0000000	Кадастровые кварталы		00:00-0000	Зона территориального развития в Российской Федерации
	:000	Сооружения		00:00-0000	Игровая зона
	:000	Объекты незавершенного строительства		00:00-0000	Лесничество
	:000	Здания		00:00-0000	Утвержденный проект межевания территории
	:000	Земельные участки		00:00-0000	Границы территории, в отношении которой устанавливается публичный сервитут
	00:00-0000	Зона с особыми условиями использования территории		00:00-0000	Байкальская природная территория и ее экологические зоны
	00:00-0000	Территориальная зона		00:00-0000	Территория, в отношении которой принято решение о резервировании земель для государственных или муниципальных нужд
	00:00-0000	Территория объекта культурного наследия			Образуемые ЗУ
	00:00-0000	Особо охраняемая природная территория			
	00:00-0000	Особая экономическая зона			
	00:00-0000	Охотничьи угодья			