


СХЕМА

Расположение части земельного участка с кадастровым номером 29:07:000000:2, в границах станции Черемуха Котласского района Архангельской области для передачи на условиях публичного сервитута: **для проведения работ по прокладке и эксплуатации проектируемого газопровода**

Площадь части земельного участка: 353 кв.м.

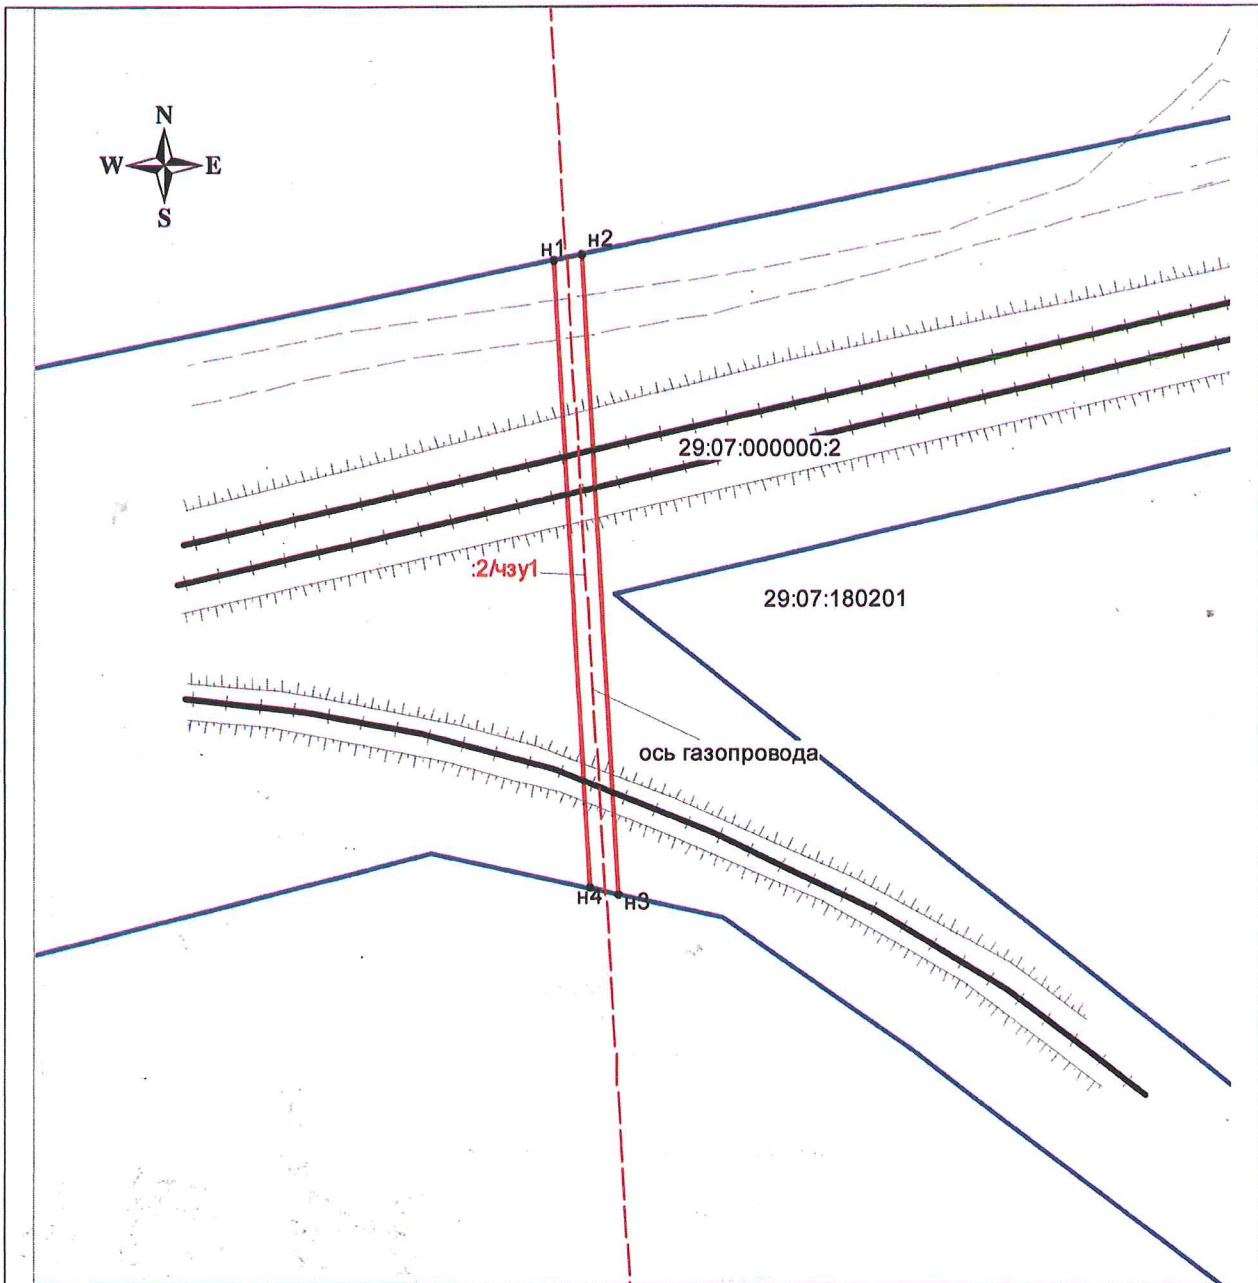

Условные обозначения:

	- граница части земельного участка	:2/чзу1	- обозначение образуемой части земельного участка
	- граница полосы отвода железной дороги	• n1	- точка границы части участка

Масштаб 1:1000

Каталог координат узловых и поворотных точек участка.

№ точки	Координаты		Горизонтальное проложение, м	№ точки	Координаты		Горизонтальное проложение, м
	X	Y			X	Y	
n1	289464.58	3573281.52	4.06	n3	289376.67	3573290.69	4.17
n2	289465.40	3573285.50	88.88	n4	289377.58	3573286.62	87.15

Арендатор:

Пользователь:

м.п.

м.п.

Схему подготовил кадастровый инженер Бобков Д.А. в системе координат МСК -29.



Д.А. Бобков

Согласовано

НРИ-И [Signature] СА Чермухов