


**Схема
расположения части земельного участка с кадастровым номером 29:07:180201:714
необходимой для эксплуатации газопровода (км 4+760)**

Масштаб 1:500

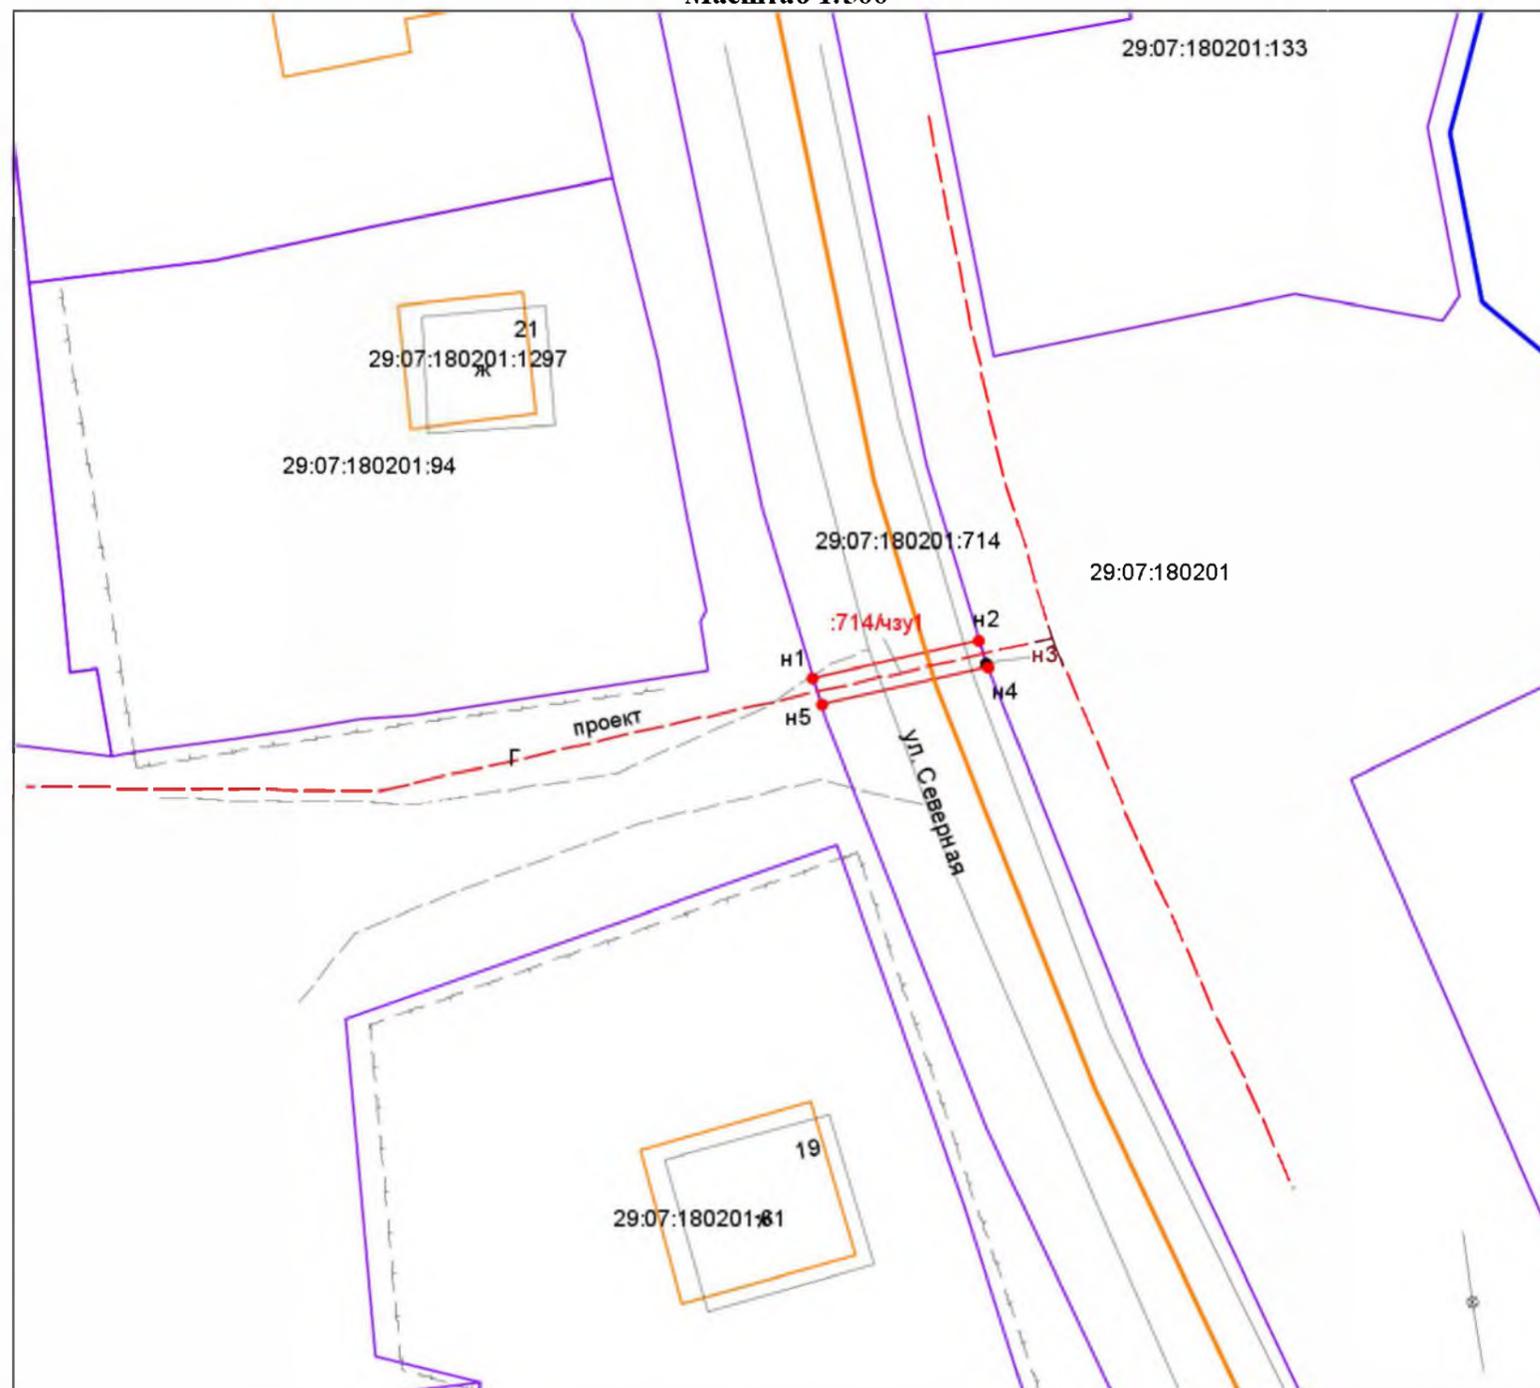

Условные обозначения:

- существующая часть границы, имеющаяся в ЕГРН с ведения о которой достаточно для определения ее на местности;
- 29:07:180201:714 - кадастровый номер земельного участка;
- 29:07:180201 - кадастровый номер квартала;
- n1 - точка границы части земельного участка;
- граница образуемой части земельного участка;
- ось проектируемого газопровода;
- образуемая часть земельного участка.

Характеристика исходного земельного участка:

Кадастровый номер: 29:07:180201:714
 Местоположение: установлено относительно ориентира, расположенного в границах участка. Ориентир "а/д Песчанка-Черемуха". Почтовый адрес ориентира: обл. Архангельская, р-н Комлацкий.
 Площадь – 42663 кв.м.
 Разрешенное использование: для размещения автомобильных дорог и дорожных сооружений.
 Категория земель: Земли населенных пунктов.

Характеристики образуемой части земельного участка:

:714/чзу1		
Площадь земельного участка: 24 м ²		
Система координат: МСК-29 (3 зона)		
№ Точки	Координаты	
	X	Y
n1	290014.48	3573110.73
n2	290017.15	3573122.46
n3	290015.48	3573122.97
n4	290015.24	3573123.06
n5	290012.57	3573111.31
n1	290014.48	3573110.73

Подготовил кадастровый инженер




/Бобков Д.А./

Согласованно _____ / _____ /

**Схема
расположения части земельного участка с кадастровым номером 29:07:180201:714
необходимой для эксплуатации газопровода (км 5+500)**

Масштаб 1:500

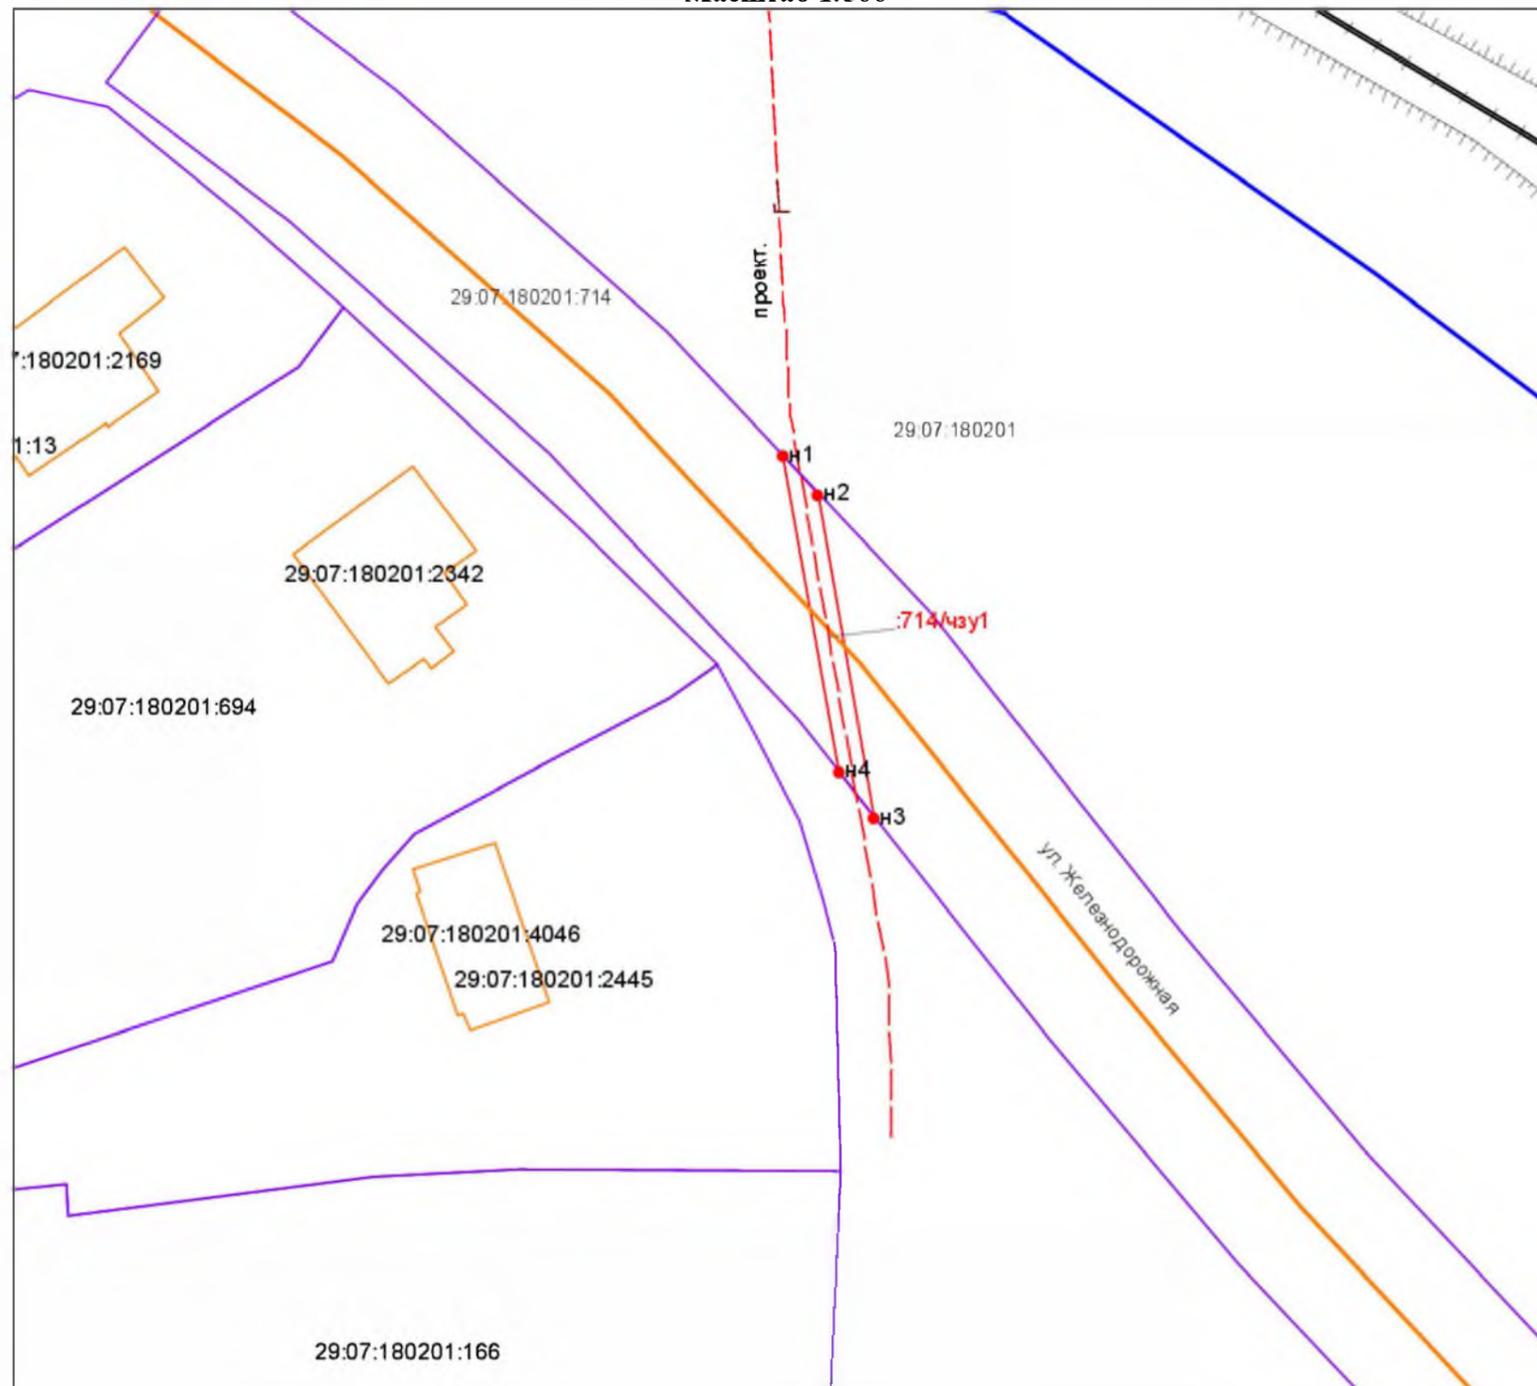

Условные обозначения:

- существующая часть границы, имеющаяся в ЕГРН с ведения о которой достаточно для определения ее на местности;
- 29:07:180201:714 - кадастровый номер земельного участка;
- 29:07:180201 - кадастровый номер квартала;
- n1 - точка границы части земельного участка;
- граница образуемой части земельного участка;
- ось проектируемого газопровода;
- :714/чзу1 - образуемая часть земельного участка.

Характеристика исходного земельного участка:

Кадастровый номер: 29:07:180201:714

Местоположение: установлено относительно ориентира, расположенного в границах участка. Ориентир "а/д Песчанка-Черемуха". Почтовый адрес ориентира: обл. Архангельская, р-н Комлацкий.

Площадь – 42663 кв.м.

Разрешенное использование: для размещения автомобильных дорог и дорожных сооружений.

Категория земель: Земли населенных пунктов.

Характеристики образуемой части земельного участка:

:714/чзу1		
Площадь земельного участка: 45 м ²		
Система координат: МСК-29 (3 зона)		
№ Точки	Координаты	
	X	Y
n1	289342.12	3573289.86
n2	289339.47	3573292.35
n3	289316.65	3573296.35
n4	289319.92	3573293.76
n1	289342.12	3573289.86

Подготовил кадастровый инженер




/Бобков Д.А./

Согласованно _____ /

**Схема
расположения части земельного участка с кадастровым номером 29:07:180201:714
необходимой для эксплуатации газопровода (км 6+515)**

Масштаб 1:500

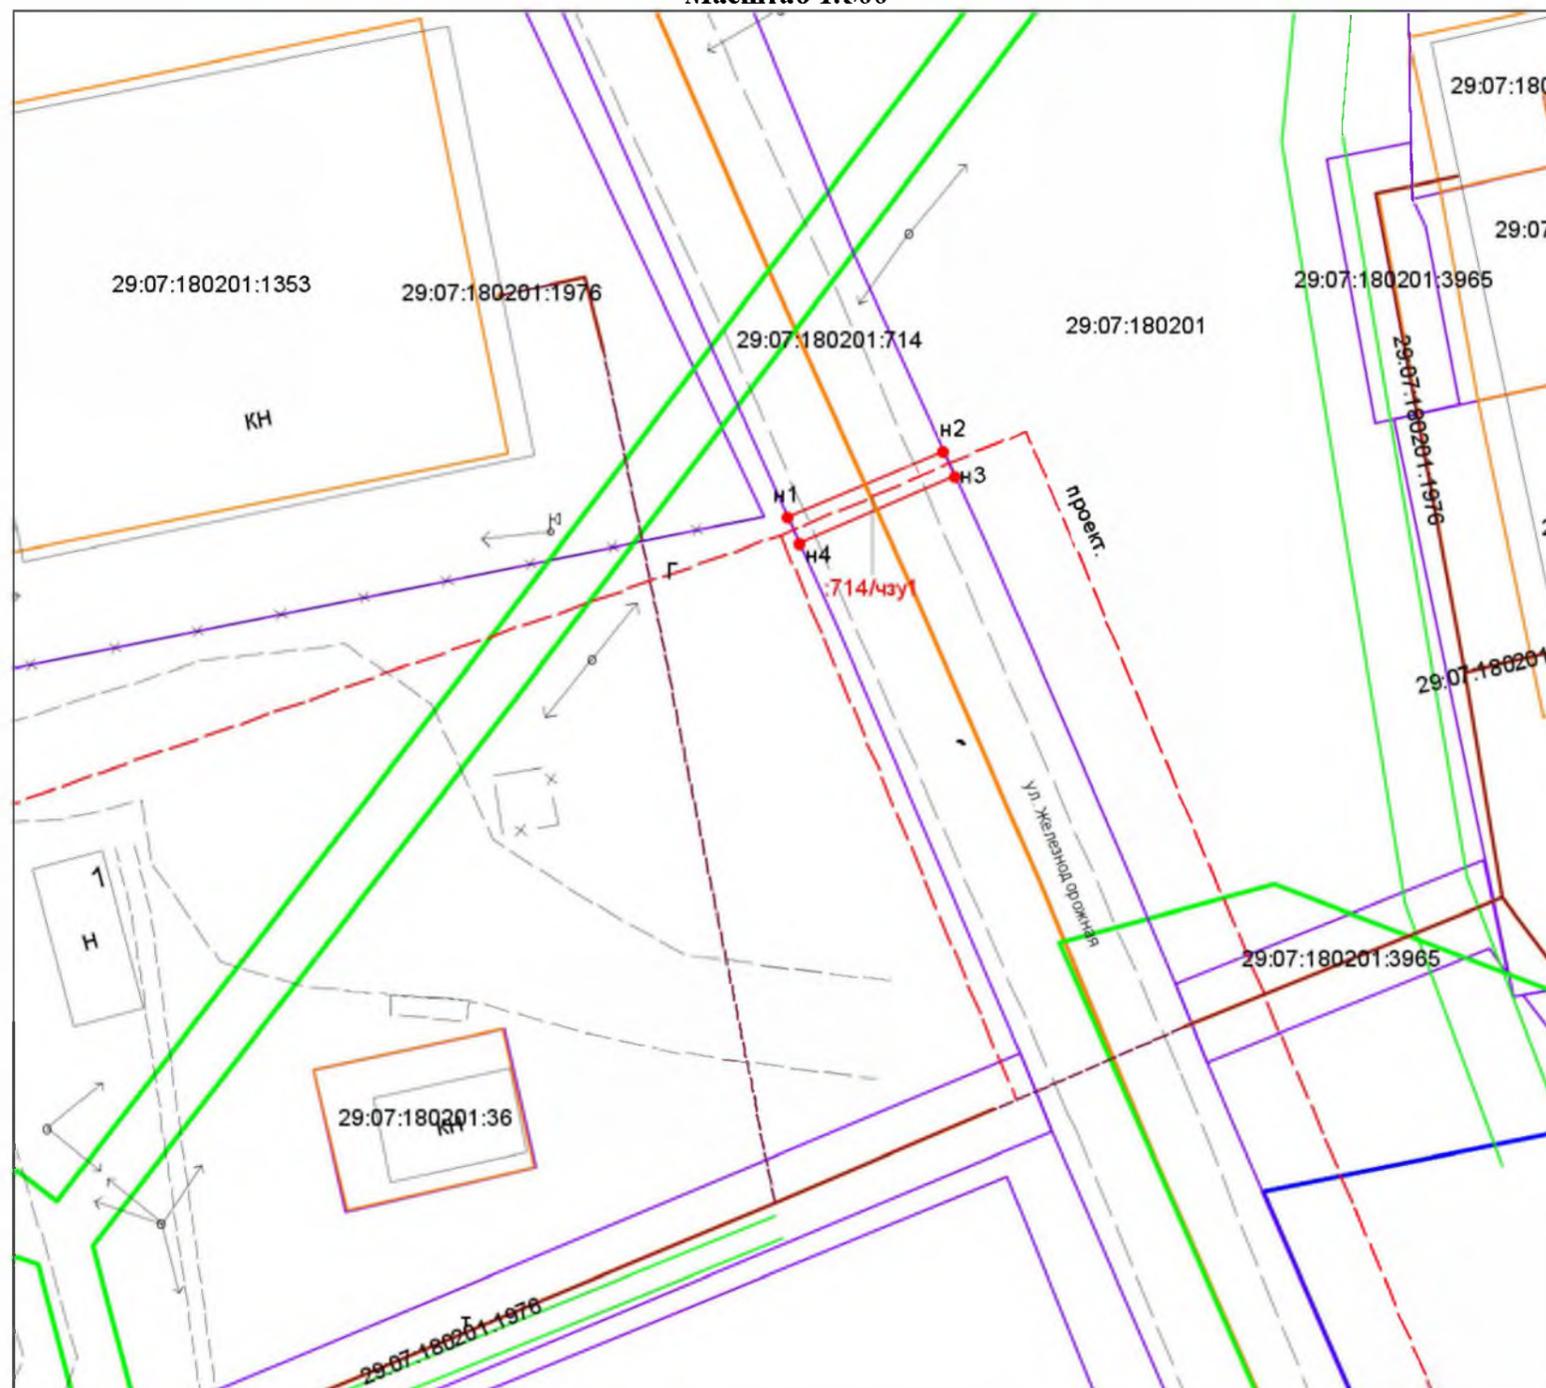

Условные обозначения:

- существующая часть границы, имеющаяся в ЕГРН с ведения о которой достаточно для определения ее на местности;
- 29:07:180201:714 - кадастровый номер земельного участка;
- 29:07:180201 - кадастровый номер квартала;
- n1 - точка границы части земельного участка;
- граница образуемой части земельного участка;
- ось проектируемого газопровода;
- :714/чзу1 - образуемая часть земельного участка.

Характеристика исходного земельного участка:

Кадастровый номер: 29:07:180201:714
 Местоположение: установлено относительно ориентира, расположенного в границах участка. Ориентир "а/д Песчанка-Черемуха". Почтовый адрес ориентира: обл. Архангельская, р-н Комлацкий.
 Площадь – 42663 кв.м.
 Разрешенное использование: для размещения автомобильных дорог и дорожных сооружений.
 Категория земель: Земли населенных пунктов.

Характеристики образуемой части земельного участка:

:714/чзу1		
Площадь земельного участка: 24 м ²		
Система координат: МСК-29 (3 зона)		
№ Точки	Координаты	
	X	Y
n1	288407.44	3573605.26
n2	288412.2	3573616.27
n3	288410.38	3573617.1
n4	288405.62	3573606.09
n1	288407.44	3573605.26

Подготовил кадастровый инженер



/Бобков Д.А./

Согласованно _____ /

