


**Графическая план-схема № 1  
размещения нестационарных торговых объектов  
Архангельская область, Котласский м.о., рп. Шипицыно, в 10-ти метрах по направлению  
на северо-восток от дома № 54 по ул. Краснофлотская**

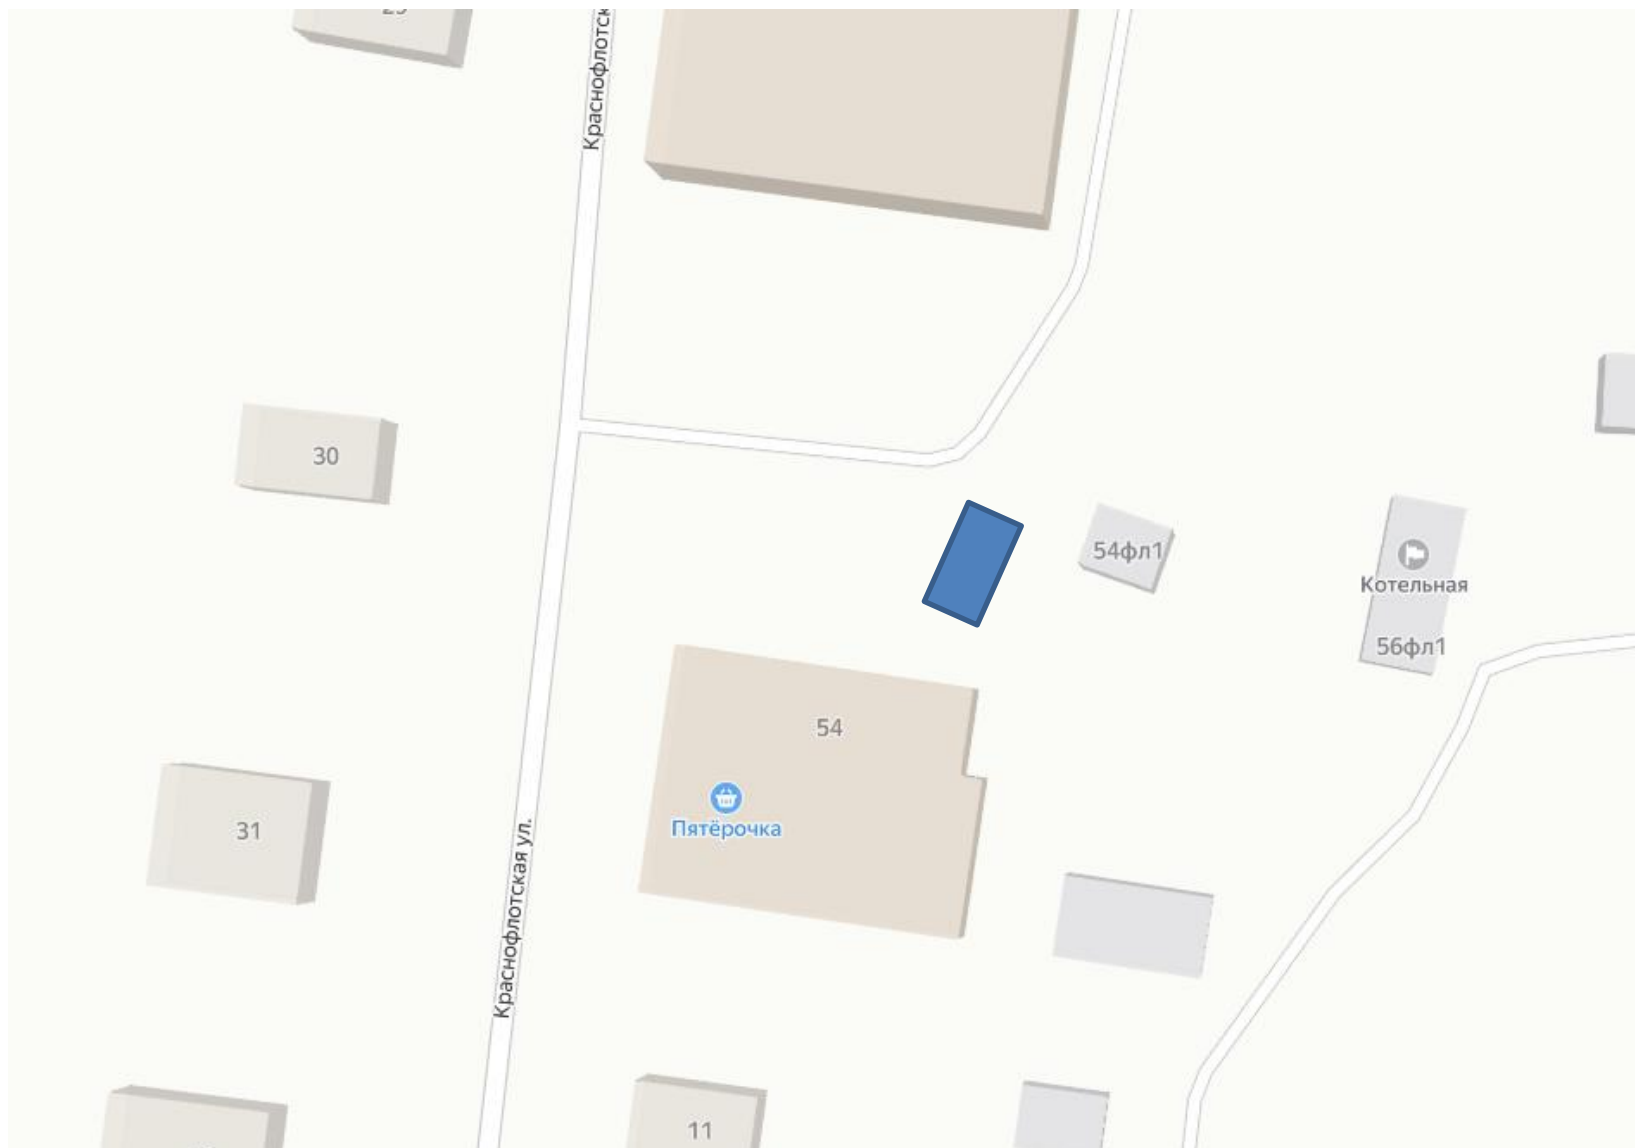

 - место для размещения нестационарных торговых объектов