


**Графическая план-схема № 10**  
**размещения нестационарных торговых объектов**  
Архангельская область, Котласский м.о, д. Курцево, в 21 метре по направлению на запад от дома № 16 по ул. Новая

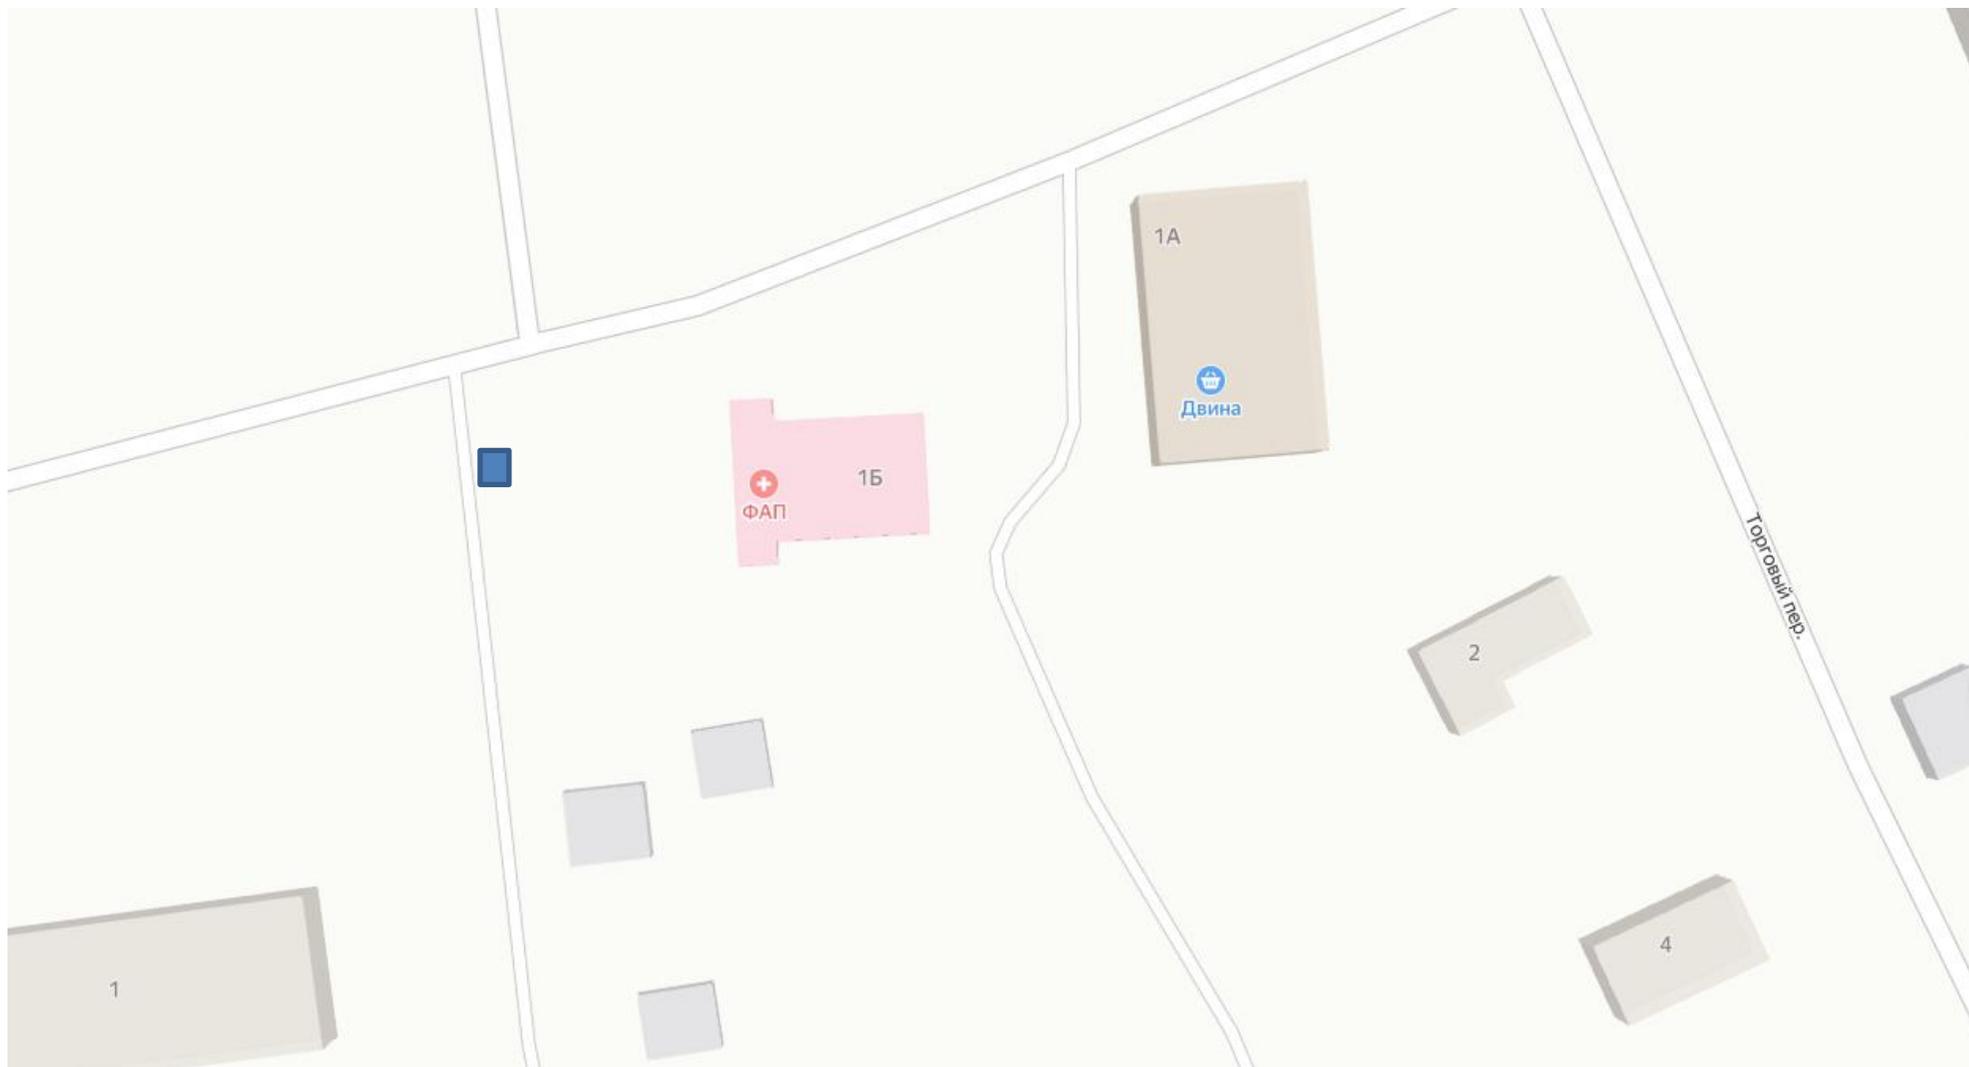

 - место для размещения нестационарных торговых объектов