


**Графическая план-схема № 11  
размещения нестационарных торговых объектов  
Архангельская область, Котласский м.о, д. Ядриха  
приблизительно в 40 метрах по направлению на запад от дома № 23 по ул. Железнодорожная**

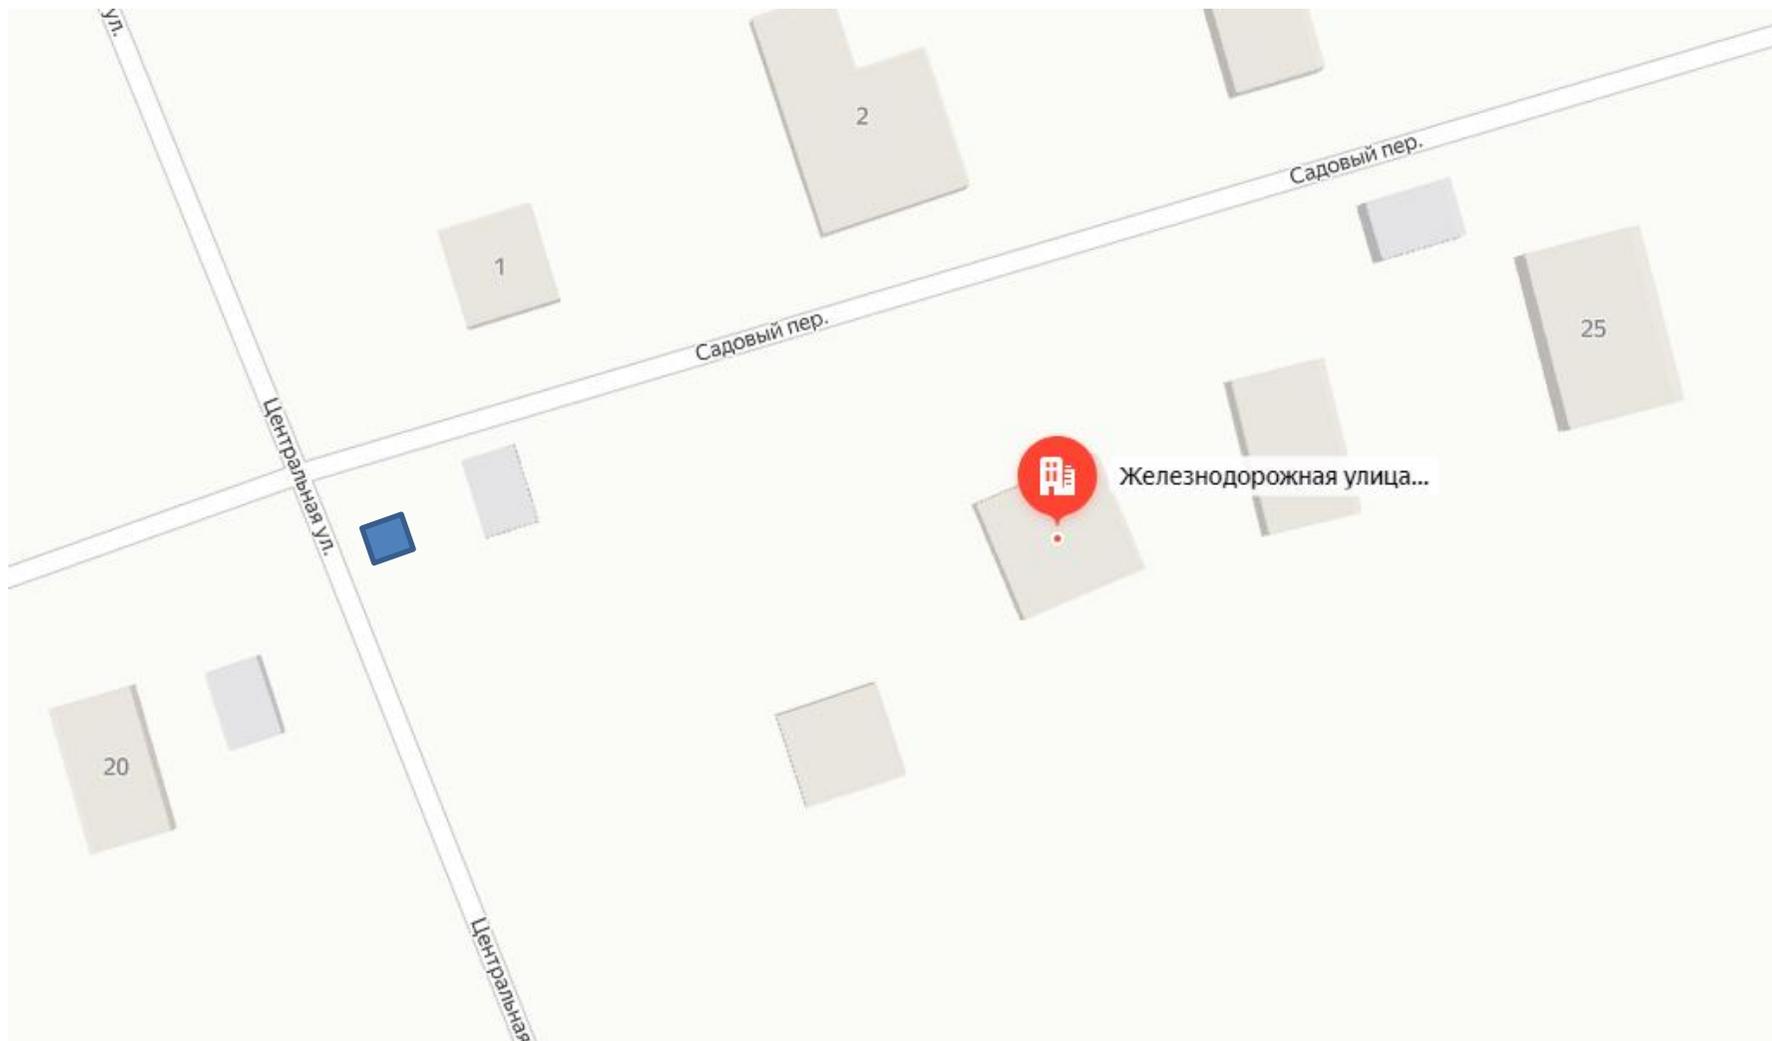

 - место для размещения нестационарных торговых объектов