


Графическая план-схема № 12
размещения нестационарных торговых объектов
Архангельская область, Котласский м.о, д. Медведка, в 1-ом метре с северо-западной стороны от дома № 32 (здание магазина)

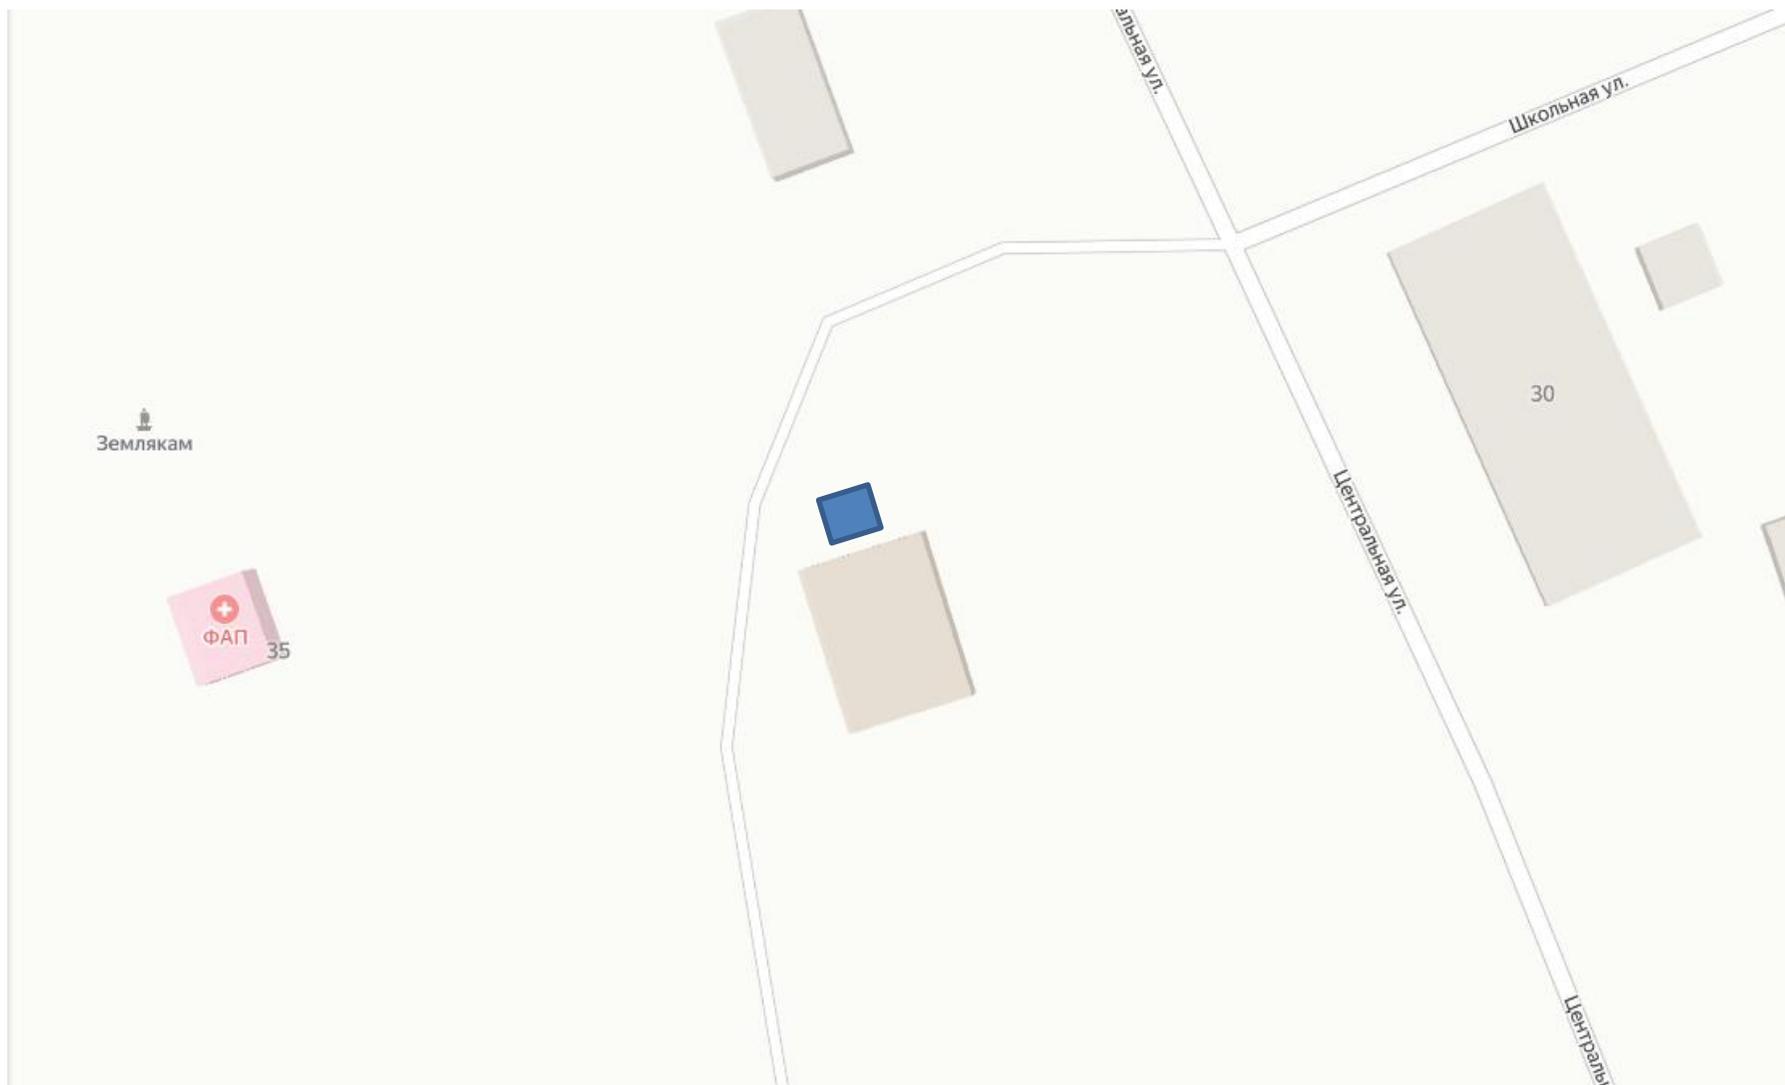

 - место для размещения нестационарных торговых объектов