


Графическая план-схема № 13
размещения нестационарных торговых объектов
Архангельская область, Котласский м.о., д. Малый Уртомаж, в 5-ти метрах по направлению на запад от дома № 42

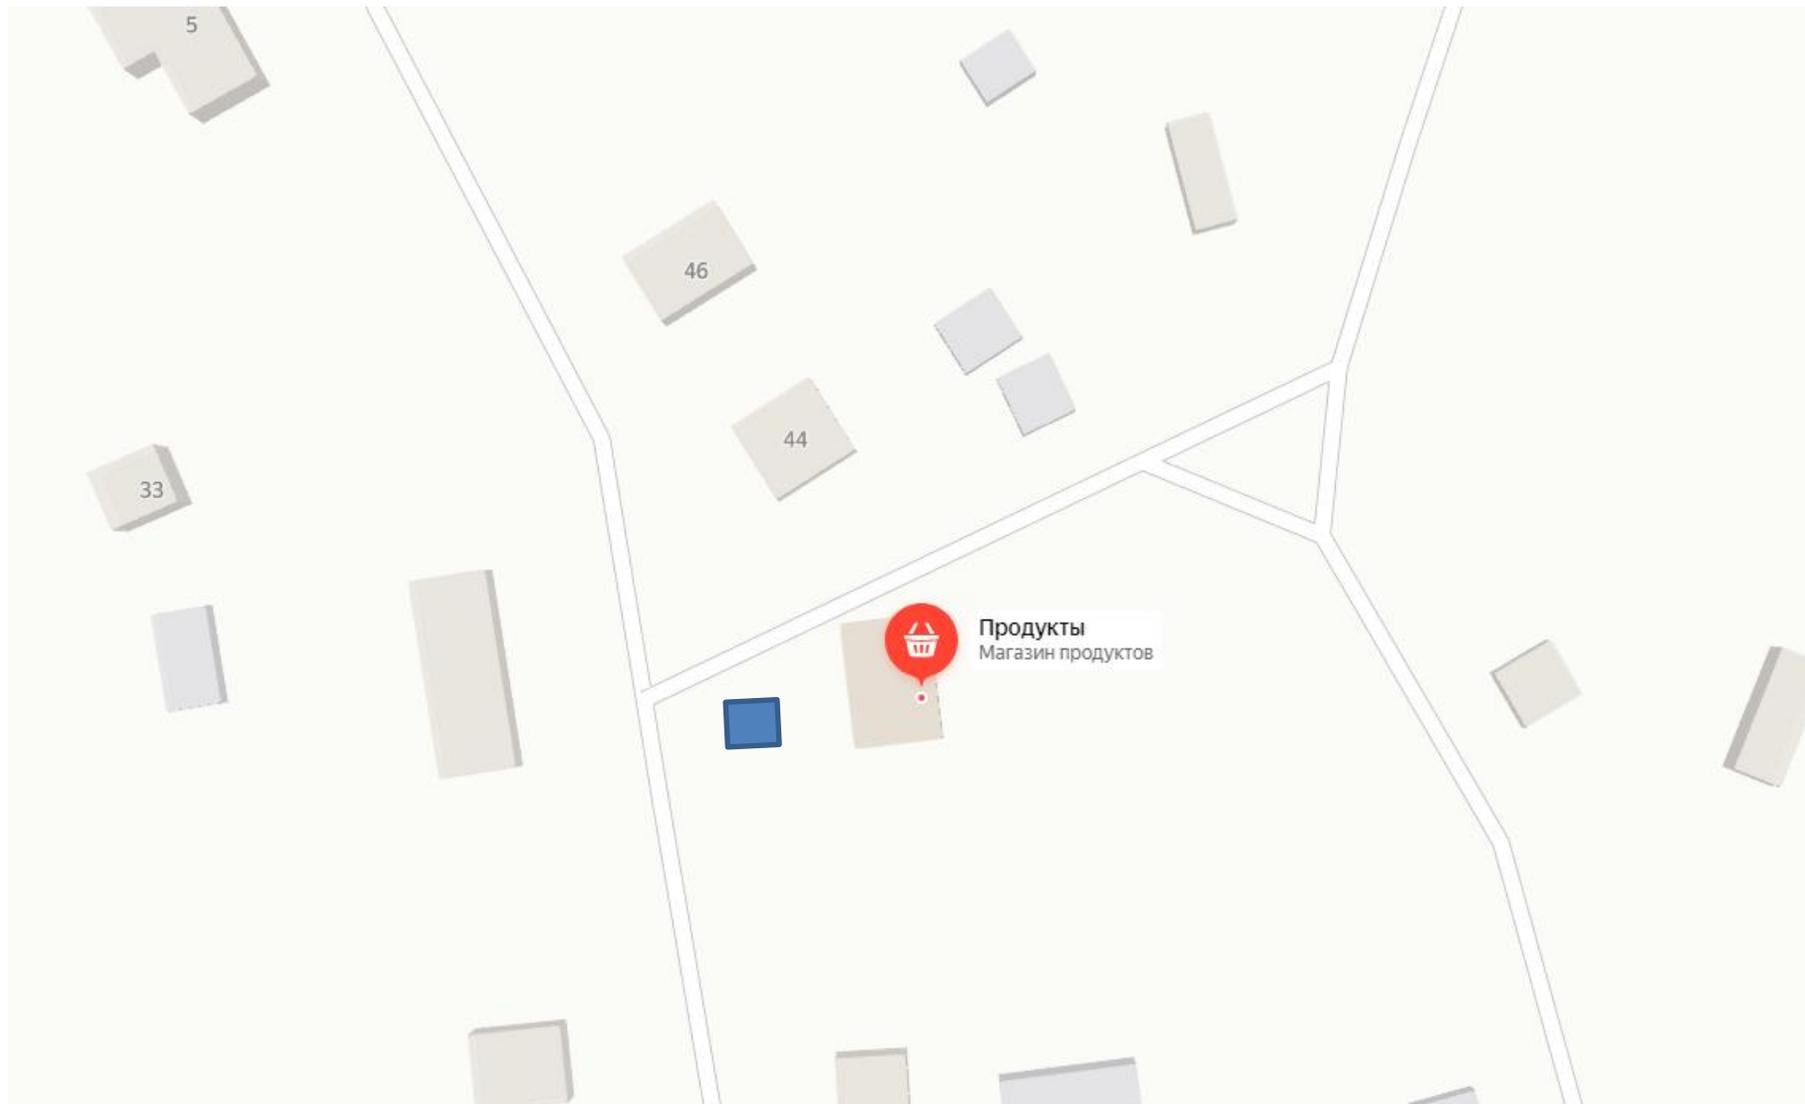

 - место для размещения нестационарных торговых объектов