


Графическая план-схема № 14
размещения нестационарных торговых объектов
Архангельская область, Котласский м.о, г. Сольвычегодск, ул. Ленина 9А, торговые ряды

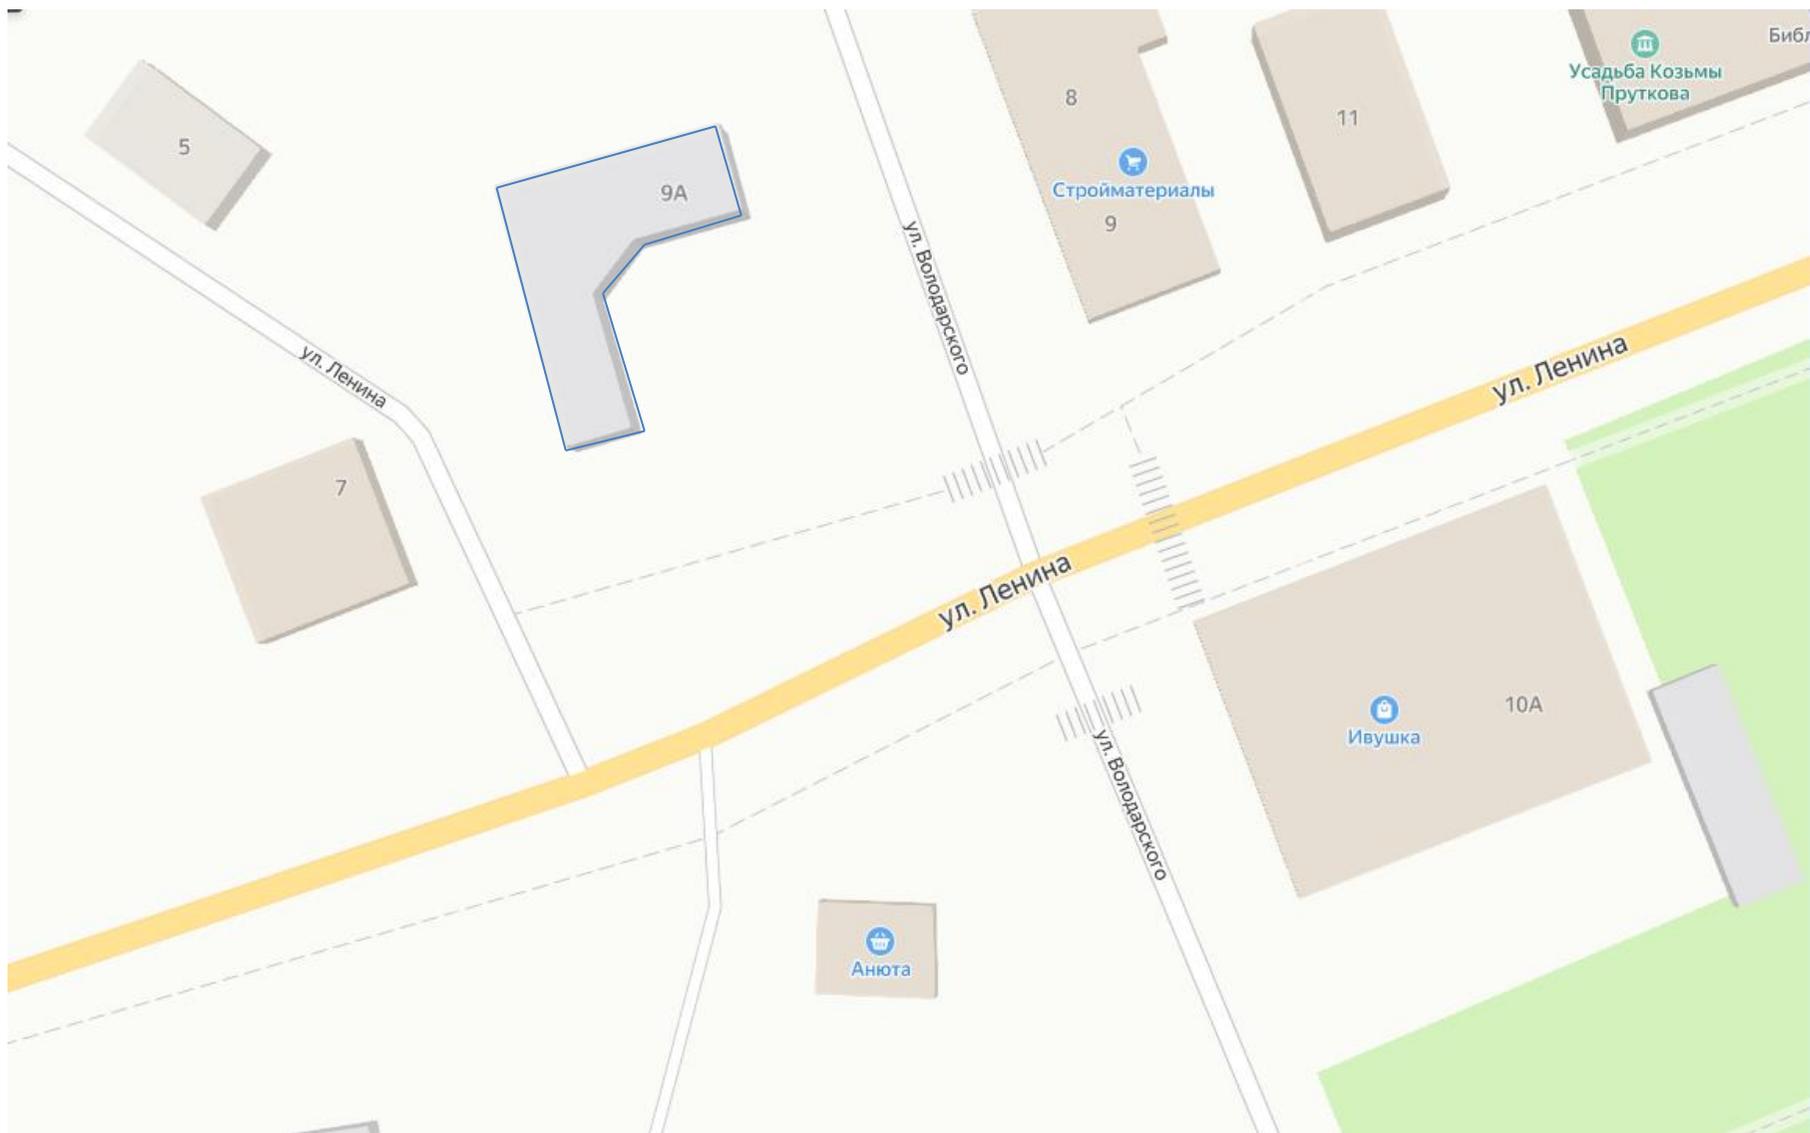

 - место для размещения нестационарных торговых объектов