


**Графическая план-схема № 15  
размещения нестационарных торговых объектов**

**Архангельская область, Котласский м.о., п. Харитоново, в 18-ти метрах по направлению на юго-запад от дома № 20 по ул. Кирова**

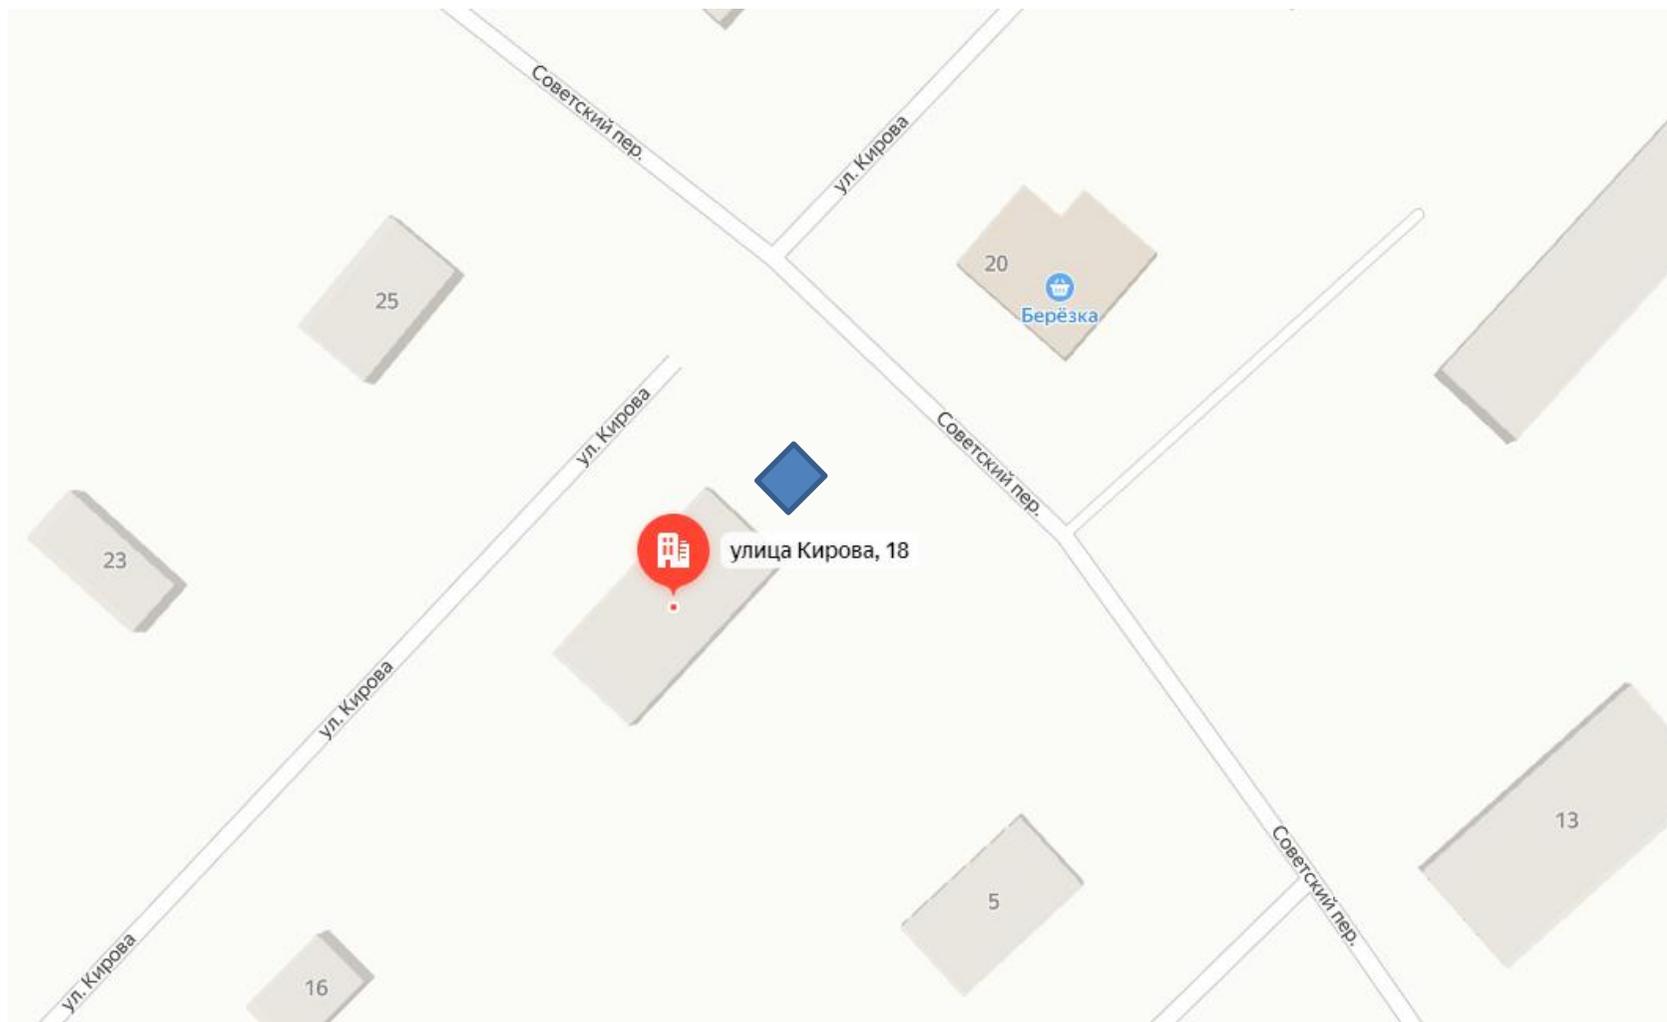

 - место для размещения нестационарных торговых объектов