


**Графическая план-схема № 2
размещения нестационарных торговых объектов
Архангельская область, Котласский м.о., рп. Шипицыно, в 10-ти метрах по направлению
на северо-запад от дома № 54 по ул. Краснофлотская**

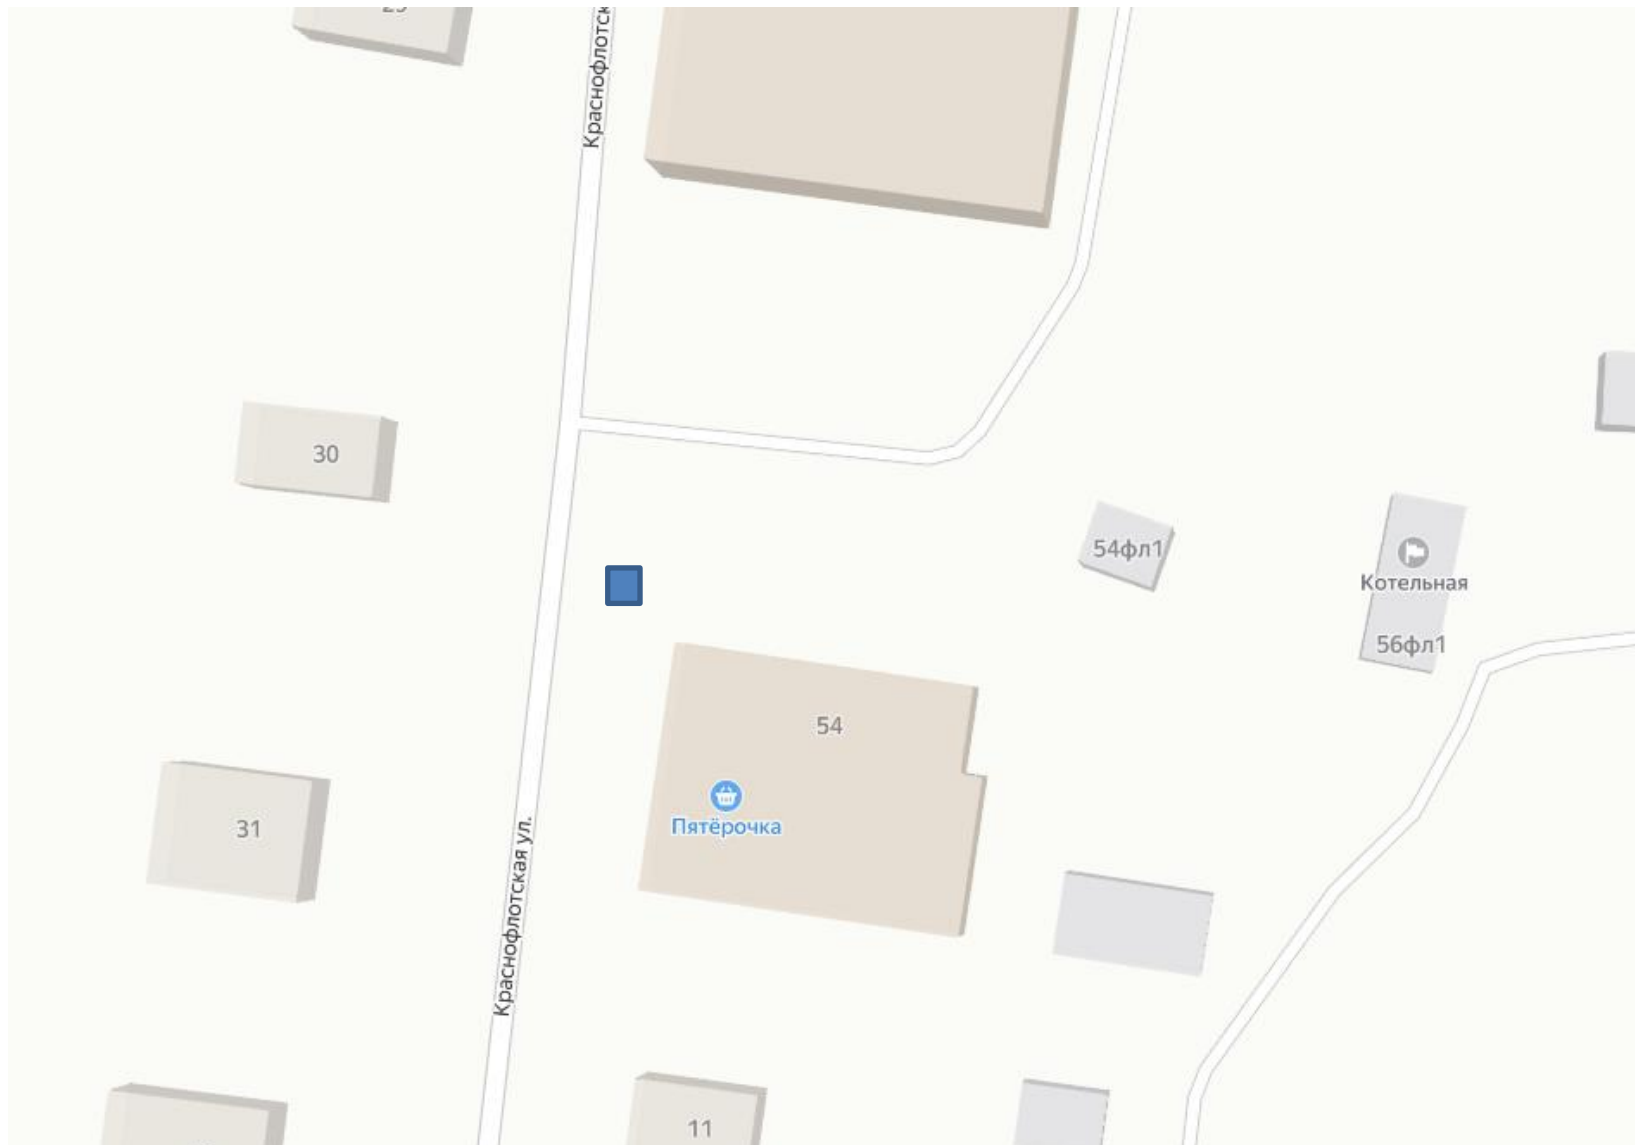

 - место для размещения нестационарных торговых объектов