


Графическая план-схема № 3
размещения нестационарных торговых объектов
Архангельская область, Котласский м.о., д. Соколя Горка в 22-х метрах по направлению на юго-запад от дома № 17

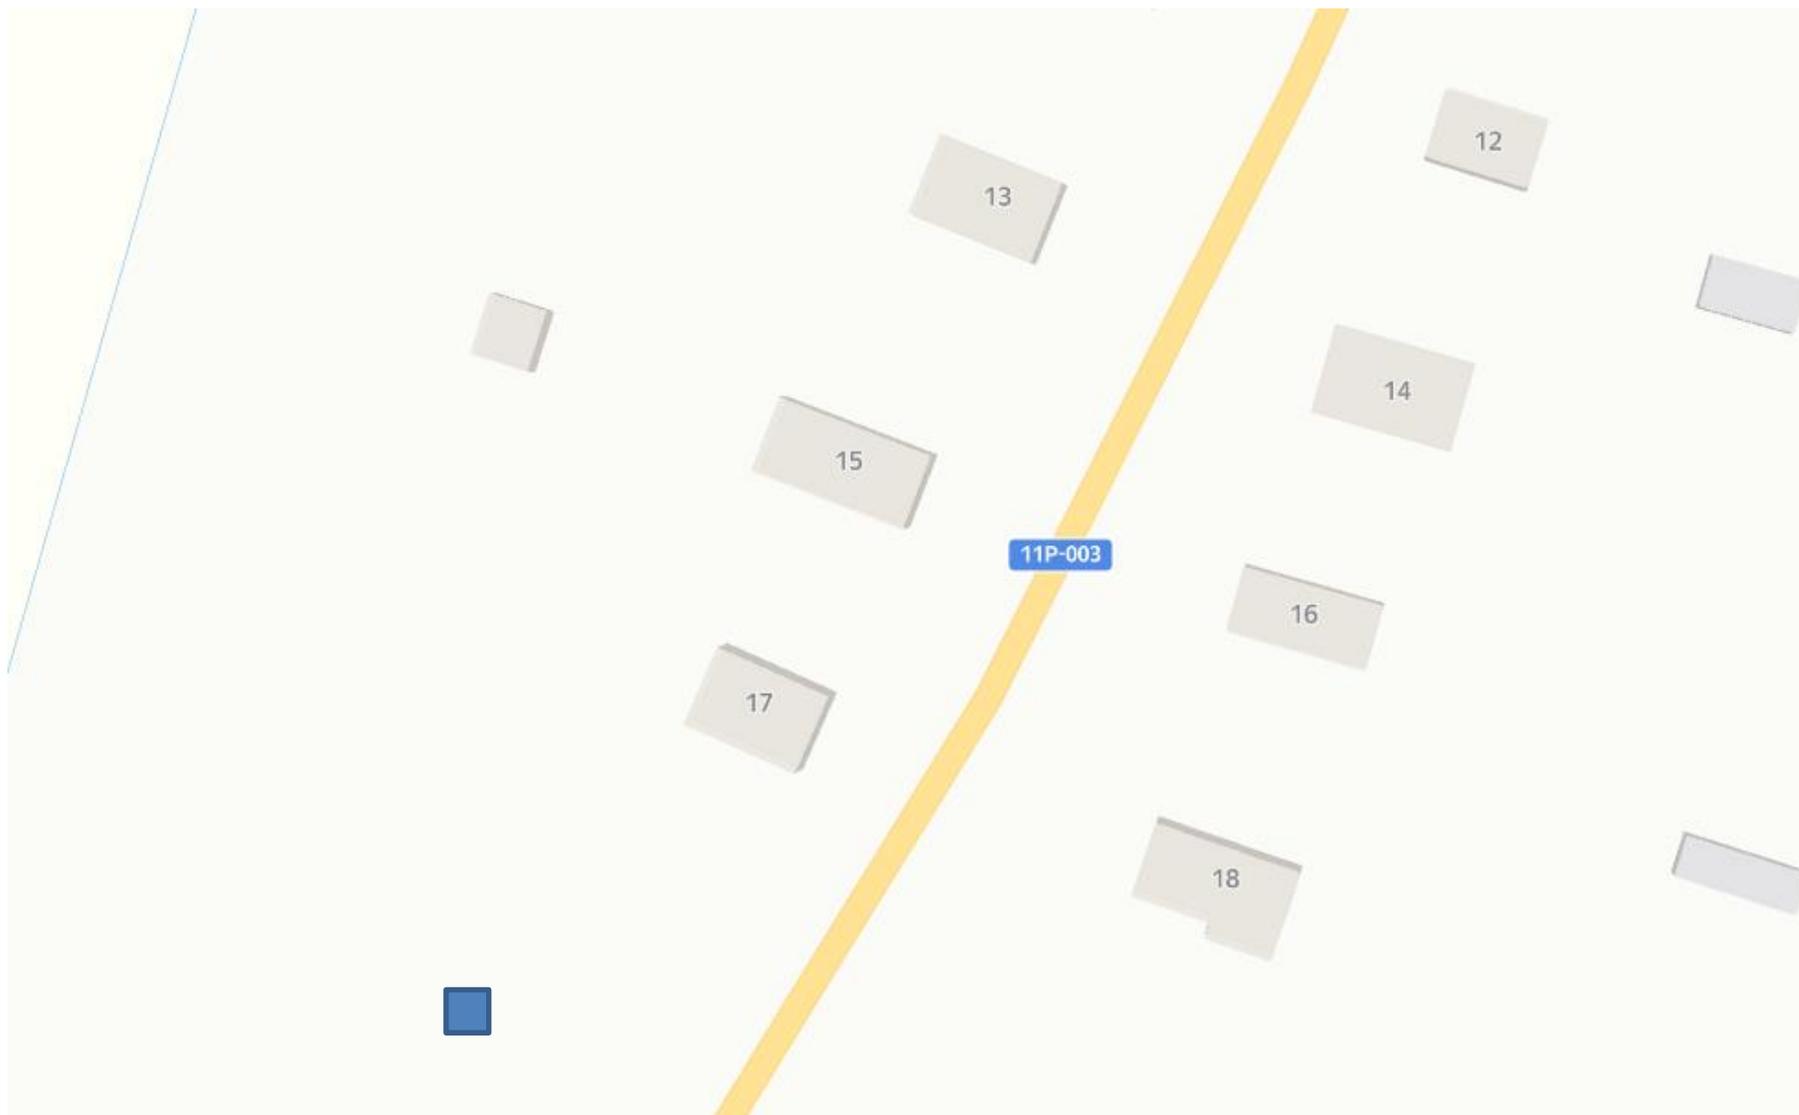

 - место для размещения нестационарных торговых объектов