


Графическая план-схема № 6
размещения нестационарных торговых объектов
Архангельская область, Котласский м.о., рп. Приводино, в 28-ти метрах по направлению
на юго-восток от дома № 42 по ул. Роцинская

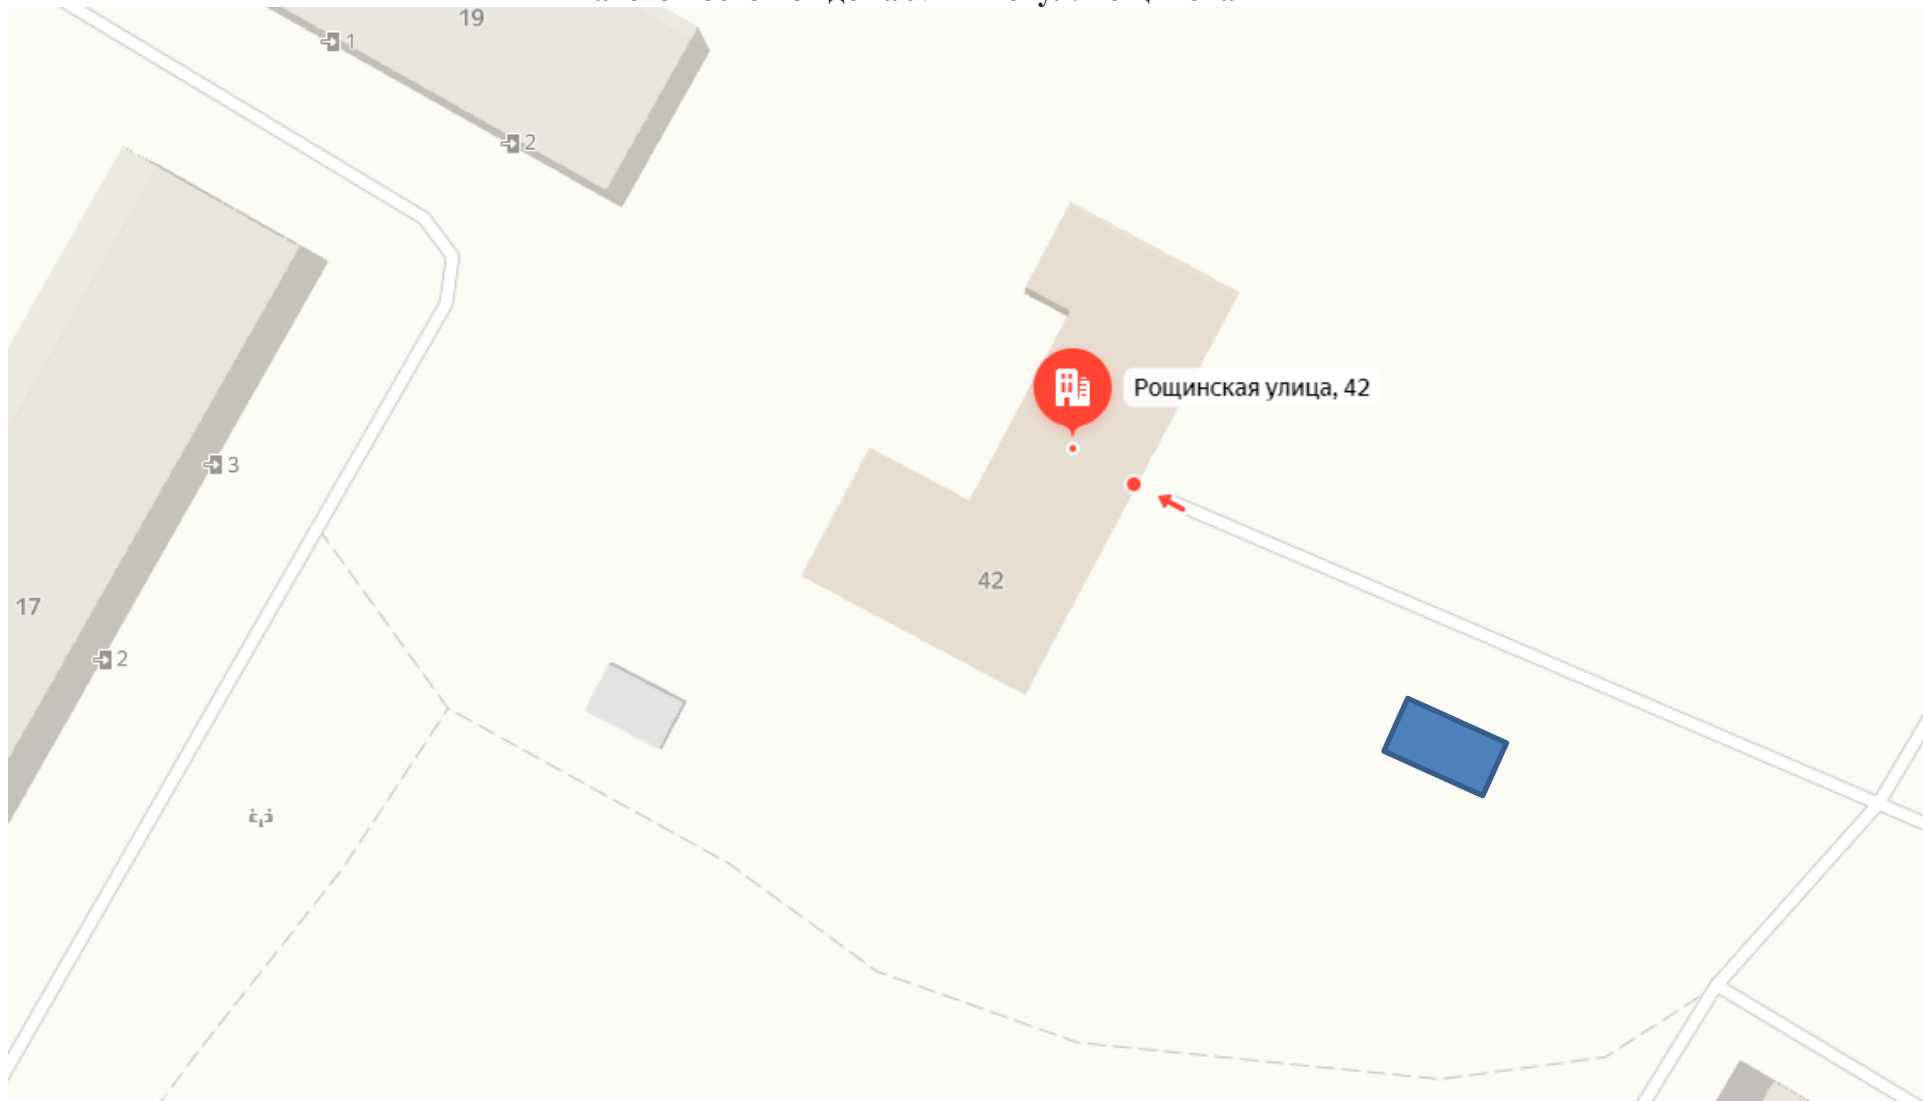

 - место для размещения нестационарных торговых объектов