


**Графическая план-схема № 7
размещения нестационарных торговых объектов**

Архангельская область, Котласский м.о., п. Удимский, в 3-х метрах по направлению на восток от дома № 47а по ул. Советской

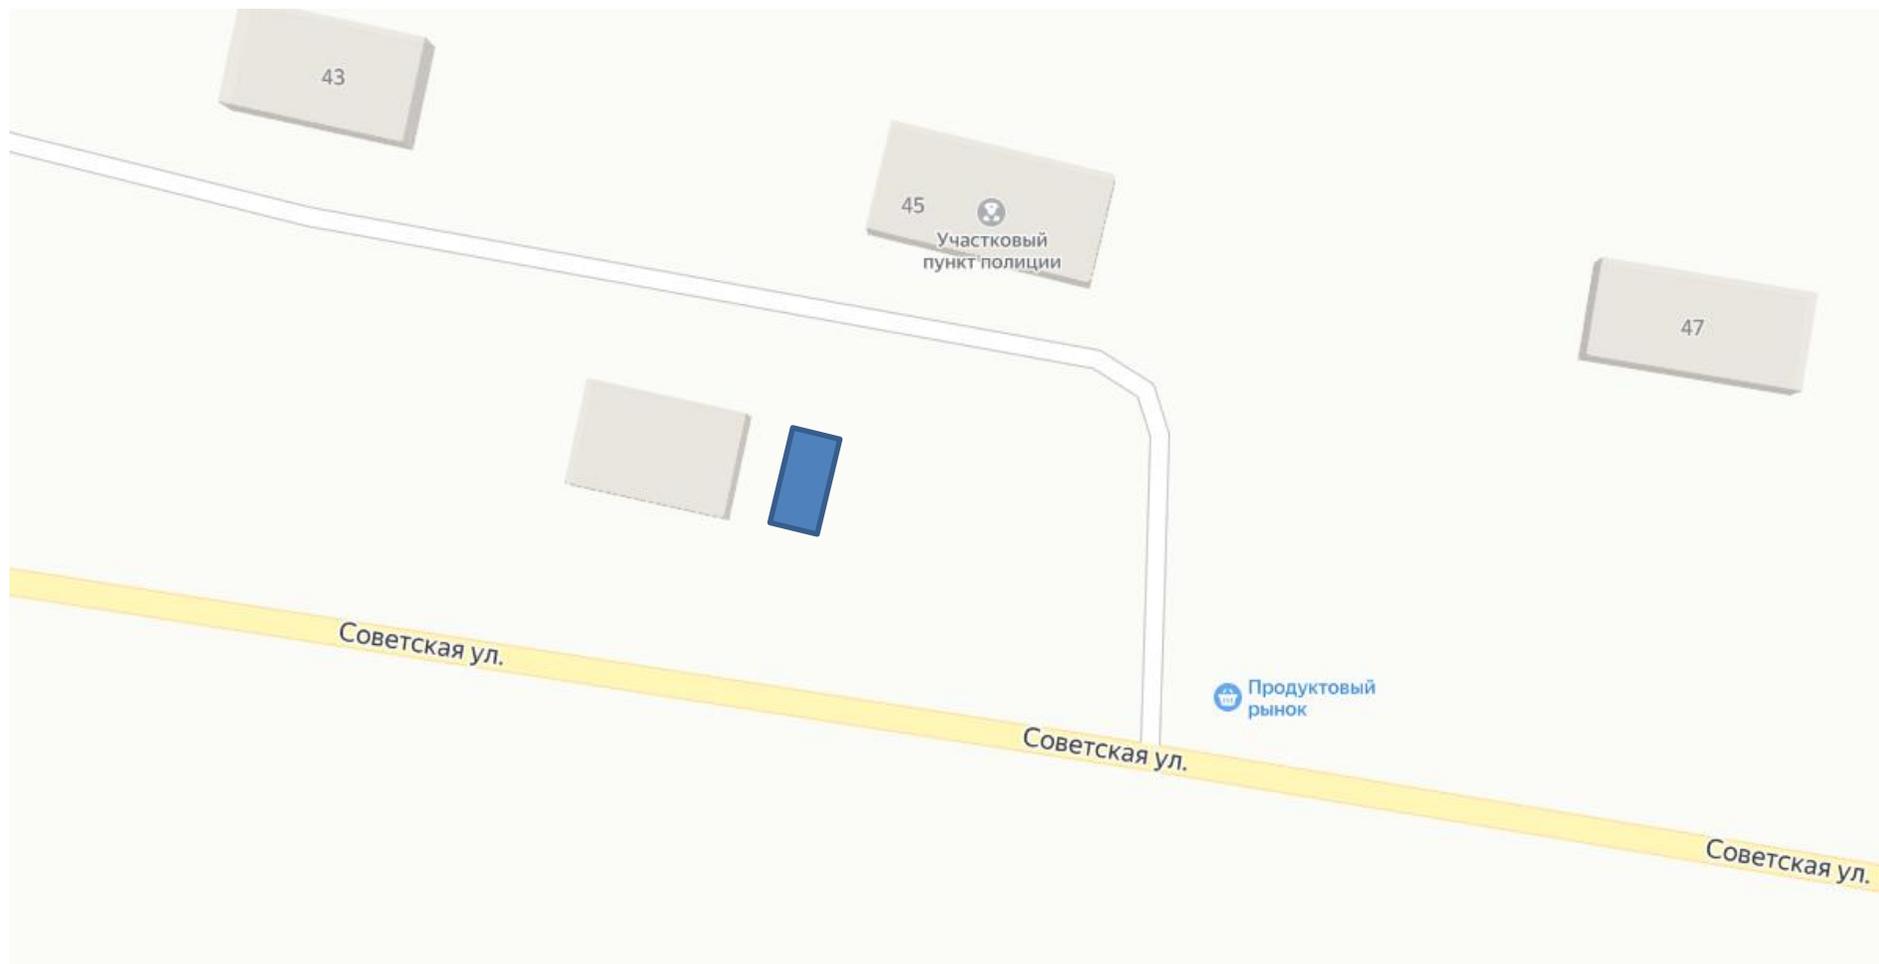

 - место для размещения нестационарных торговых объектов