


**Графическая план-схема № 8**  
**размещения нестационарных торговых объектов**  
**Архангельская область, Котласский м.о., д. Куимиha, в 5 - ти метрах**  
**по направлению на юго-восток от входа в магазин «Добрый день» по ул. Школьная, д.23**

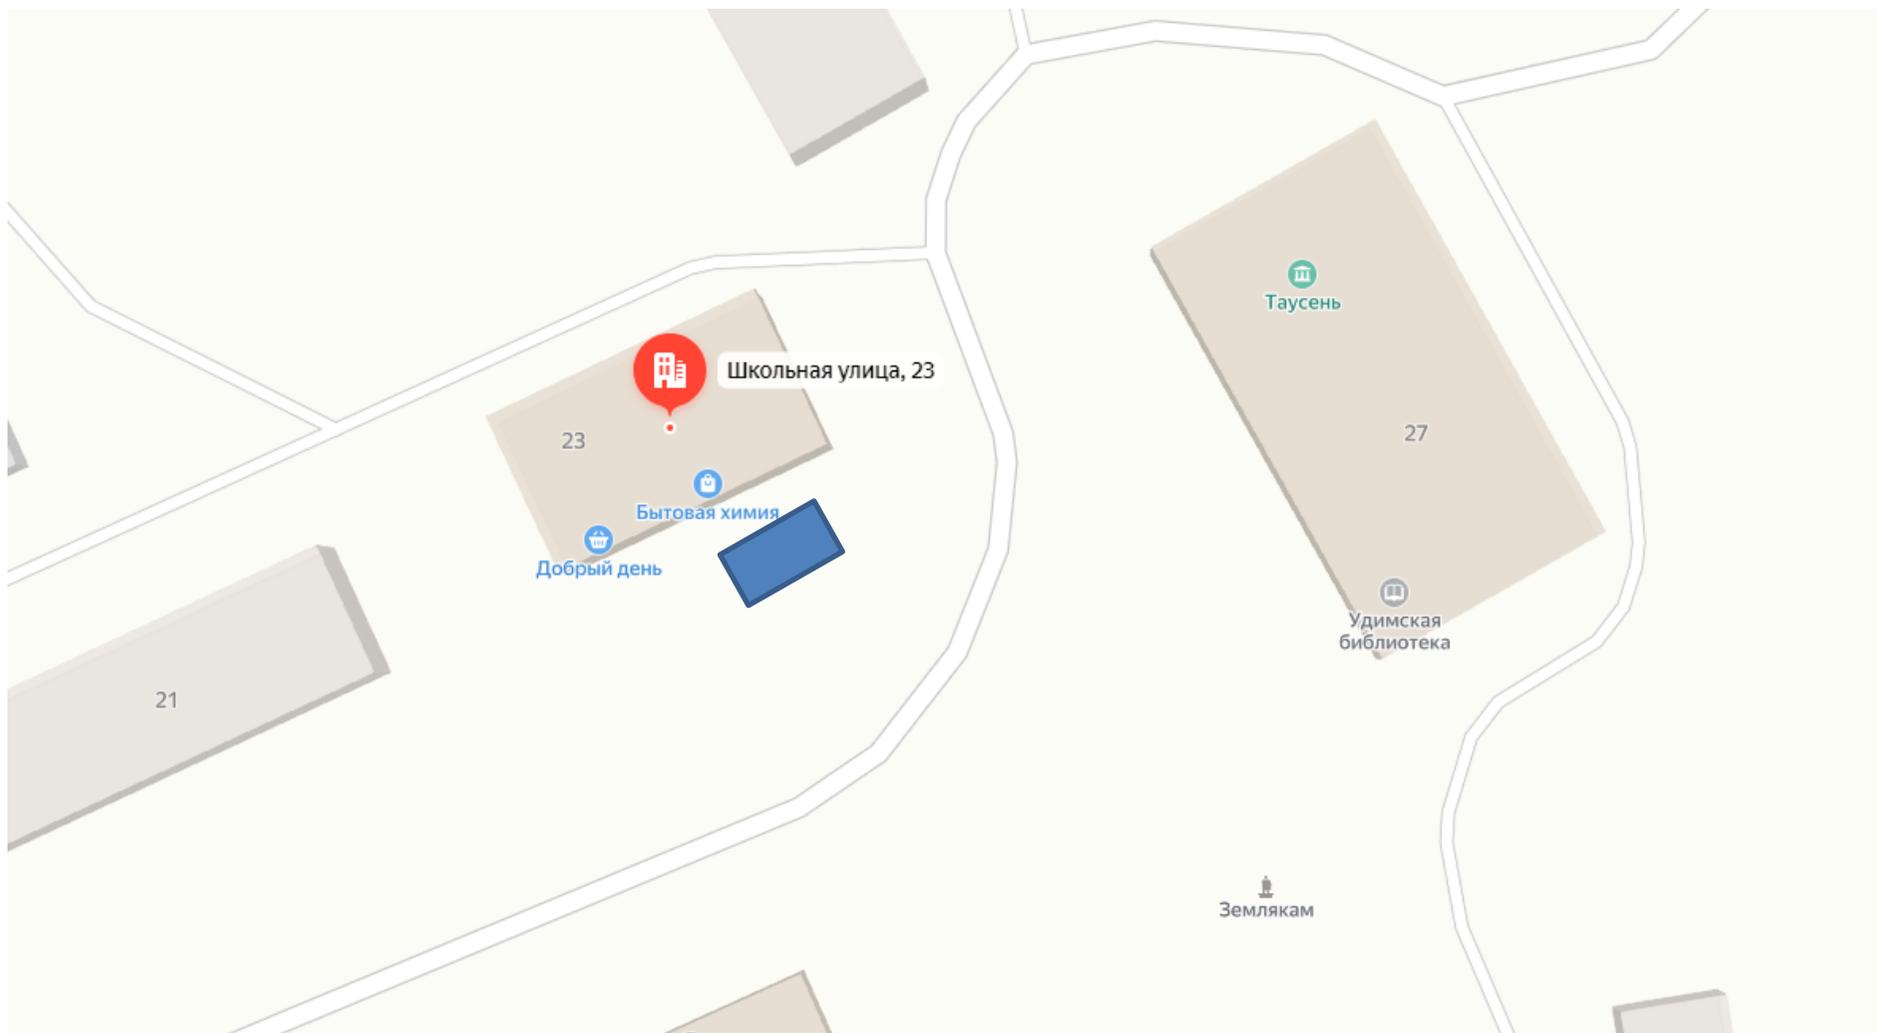

 - место для размещения нестационарных торговых объектов