


**Графическая план-схема № 9
размещения нестационарных торговых объектов
Архангельская область, Котласский м.о, д. Куимиha, в 10 – ти метрах по направлению на северо-восток
от дома № 8 по ул. Школьная**

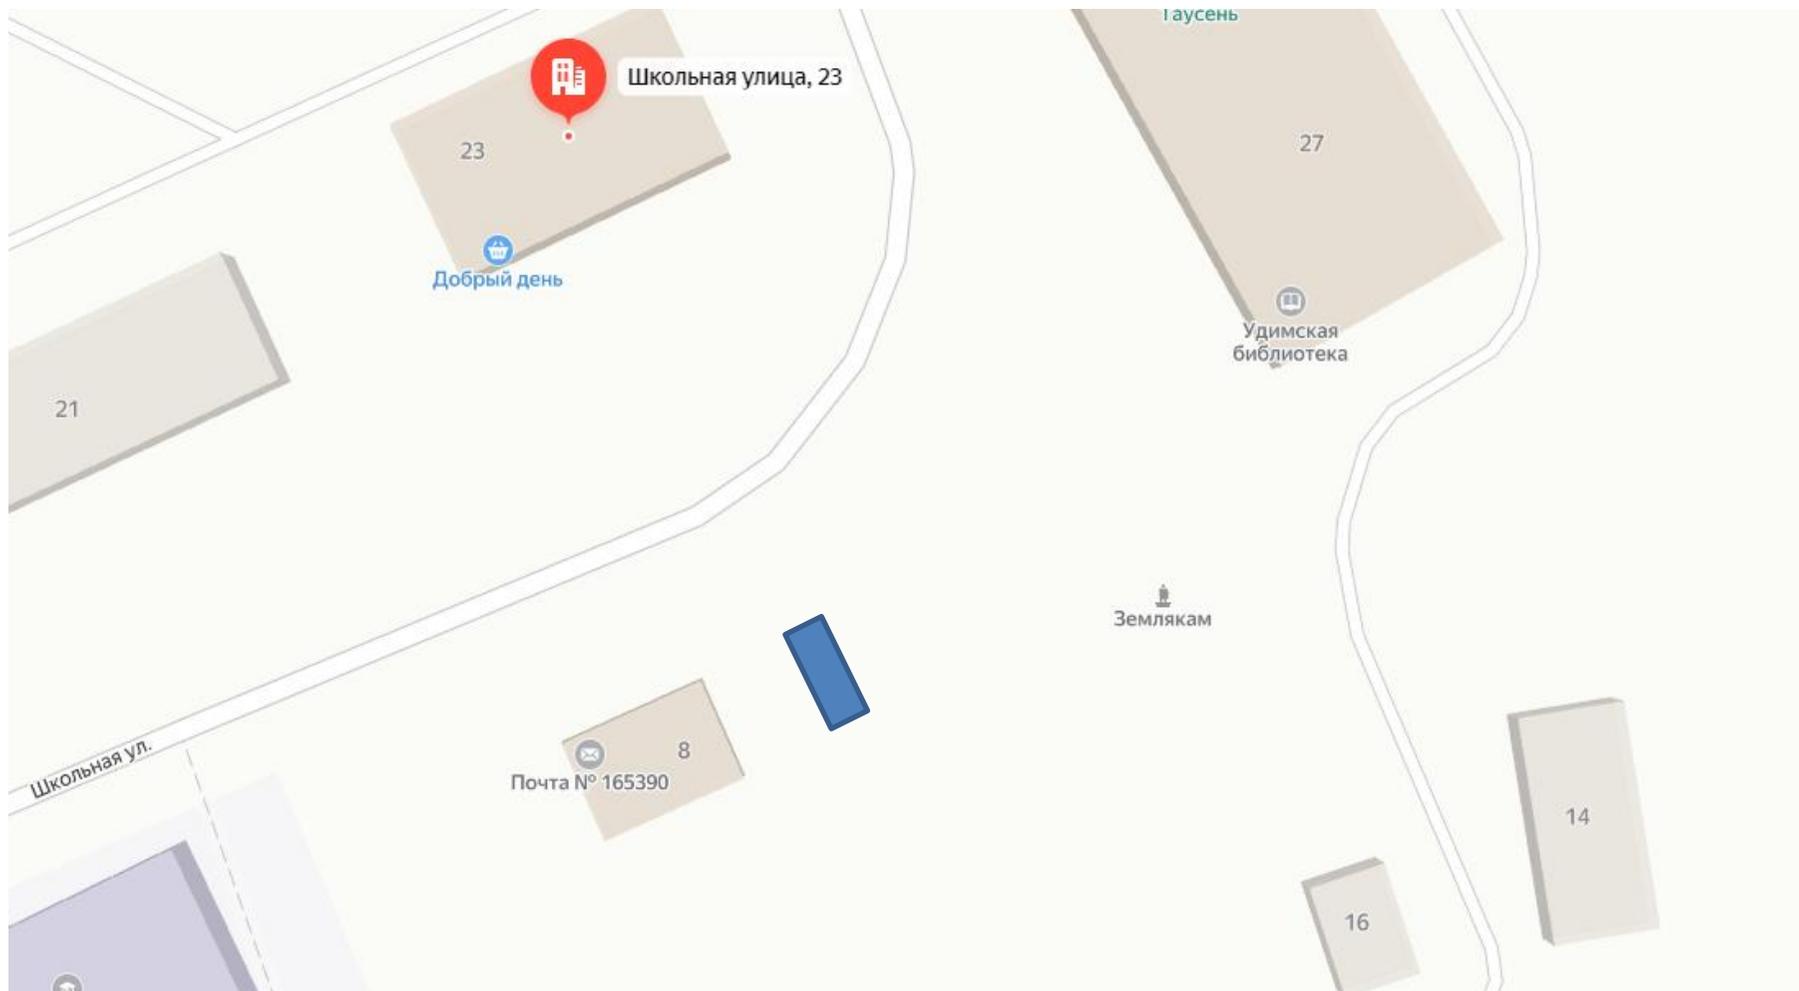

 - место для размещения нестационарных торговых объектов