


Схема границ территории туристского центра города Сольвычегодск Котласского муниципального округа Архангельской области

КАРТА-СХЕМА ГРАНИЦ ТЕРРИТОРИИ

туристского центра города Сольвычегодск Котласского
муниципального округа Архангельской области

УТВЕРЖДЕНА

постановлением администрации Котласского
муниципального округа Архангельской области
от 18 декабря 2024 г. №1952

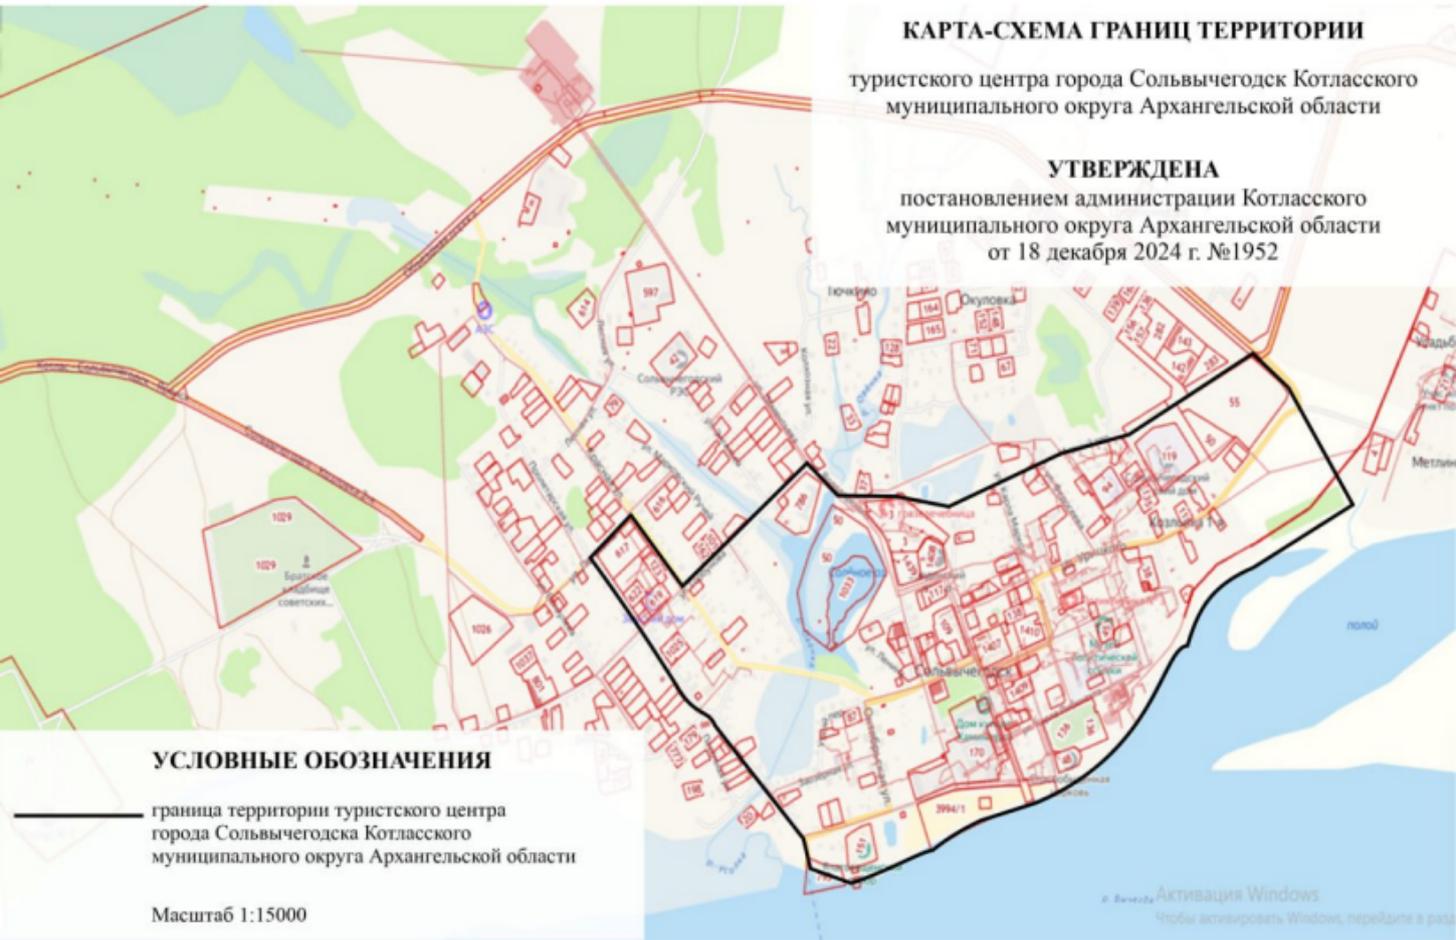

УСЛОВНЫЕ ОБОЗНАЧЕНИЯ

— граница территории туристского центра
города Сольвычегодска Котласского
муниципального округа Архангельской области

Масштаб 1:15000